


Kreis : Göppingen
Gemeinde : Gingen
Gemarkung : Gingen

Lageplan

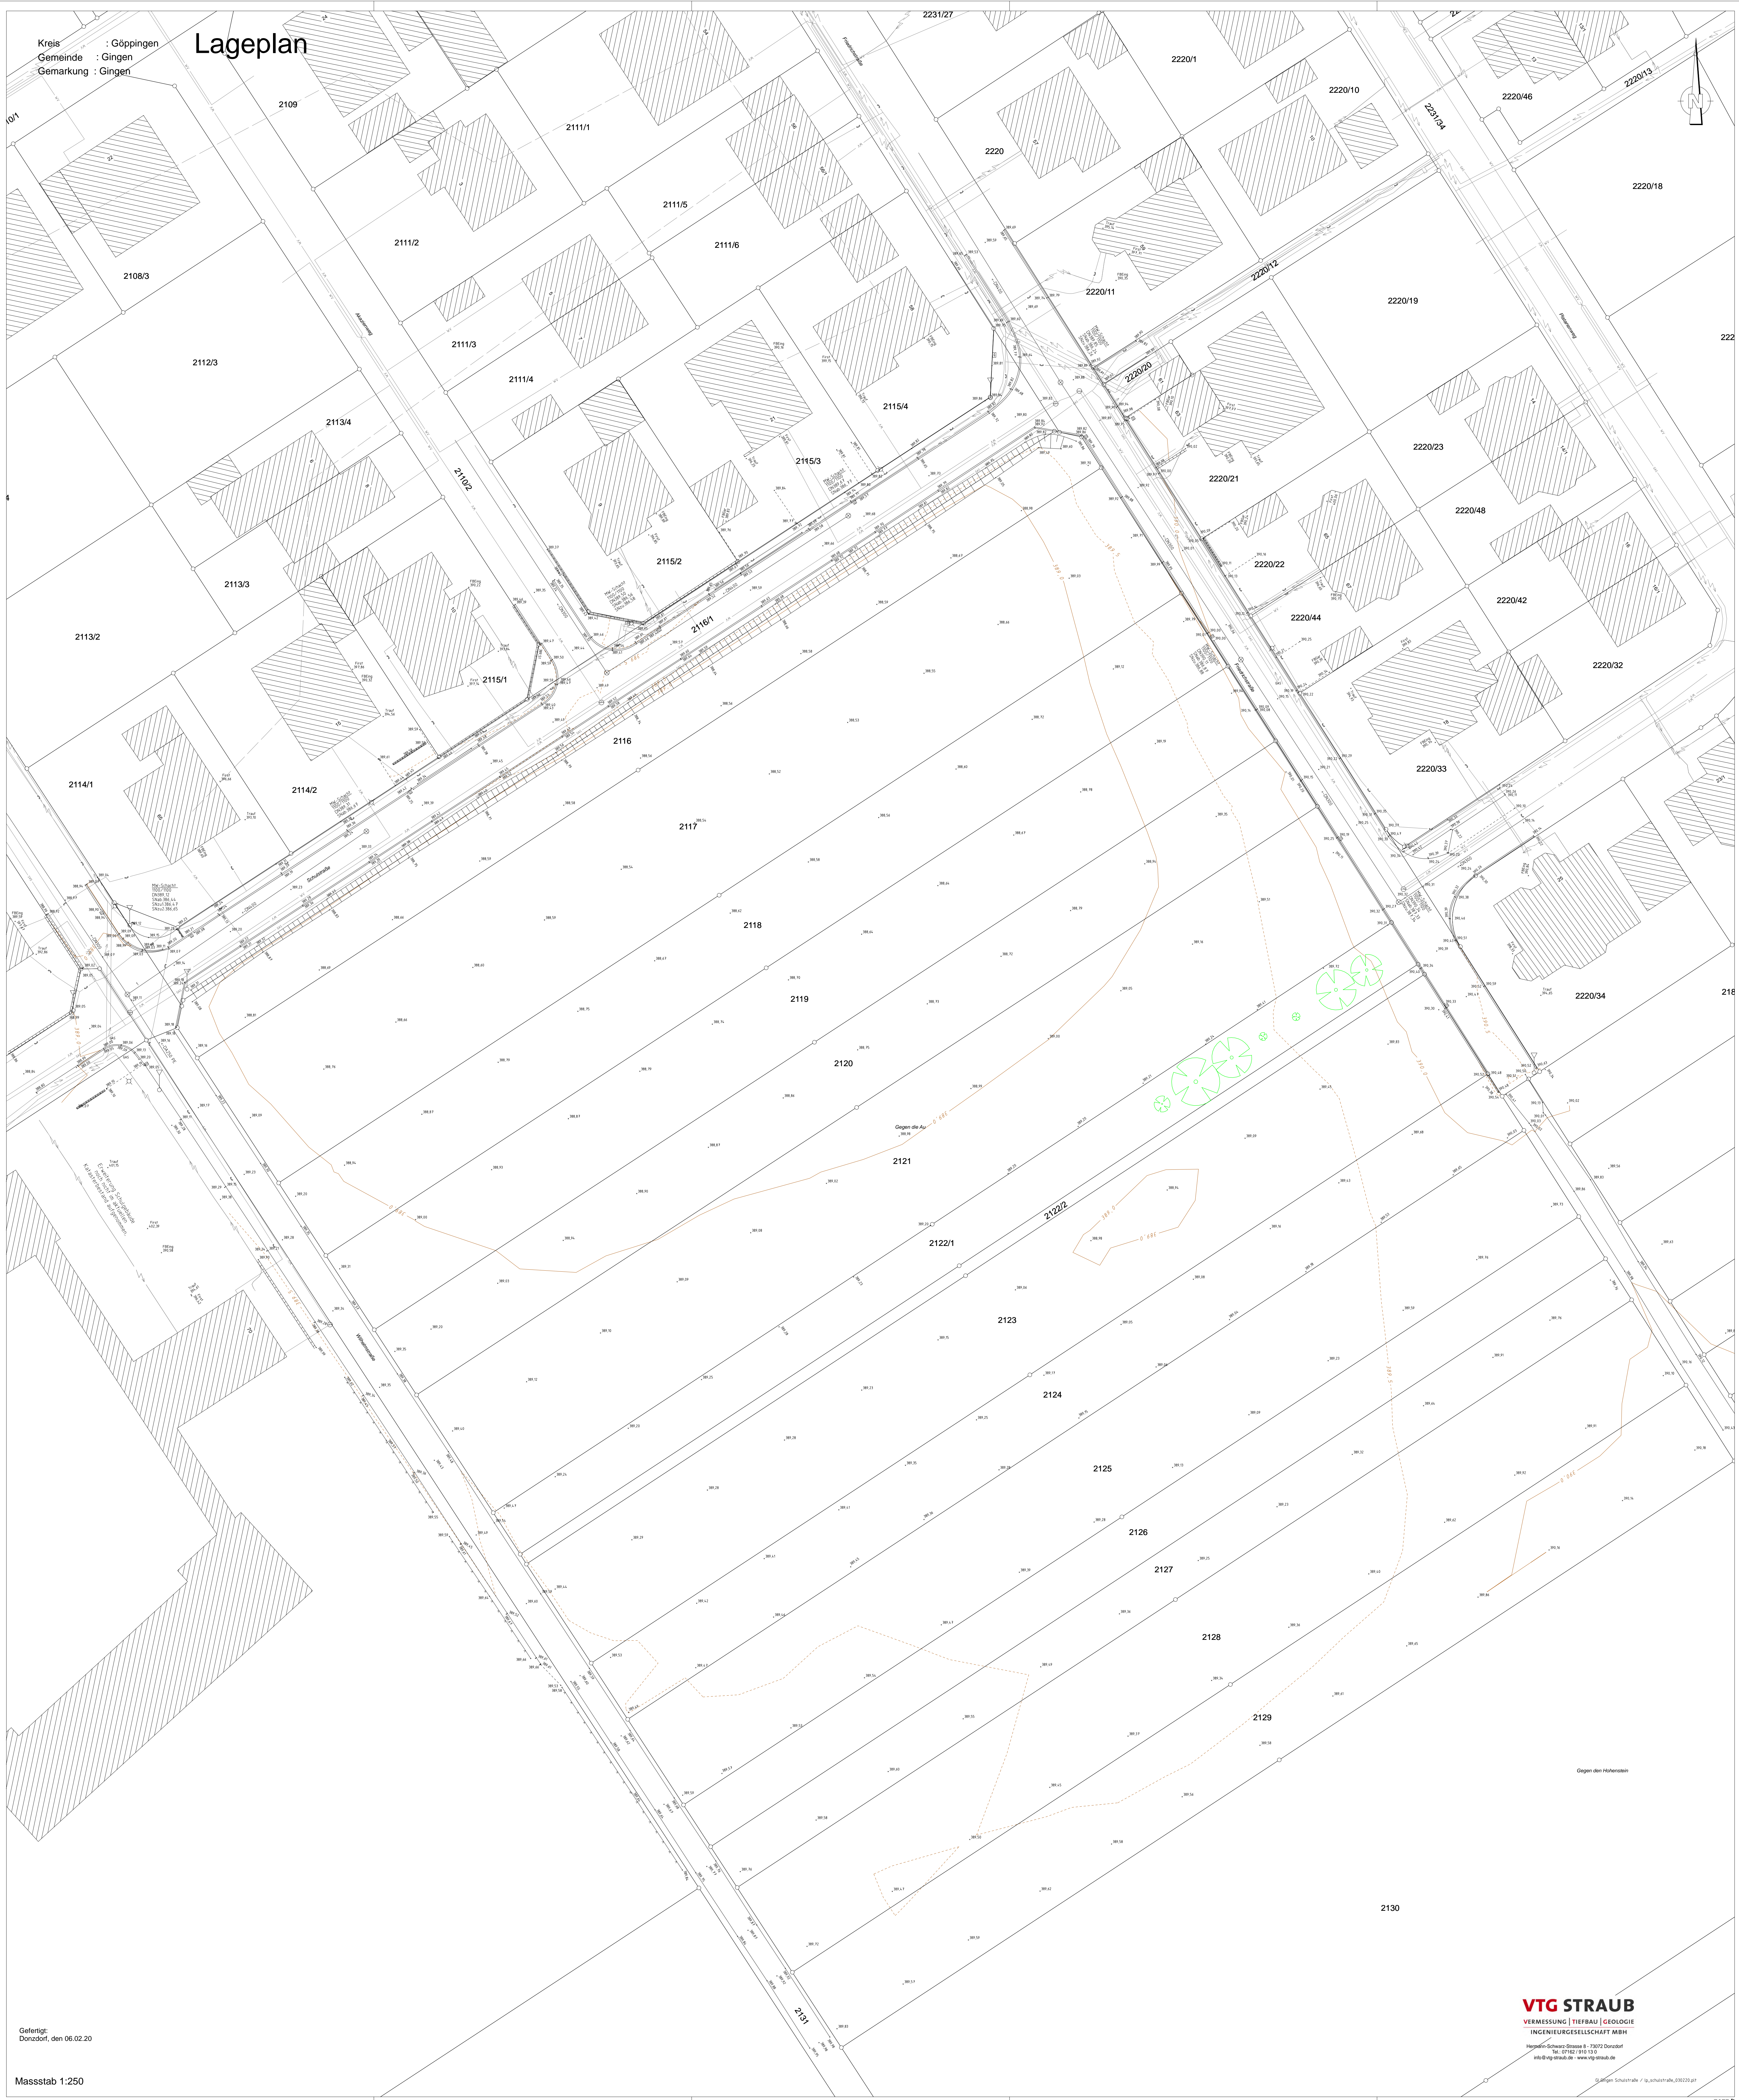

Gefertigt:
Donzdorf, den 06.02.20

Massstab 1:250

VTG STRAUB
VERMESSUNG | TIEFBAU | GEOLOGIE
INGENIEURGESELLSCHAFT MBH
Herzlein-Schwarz-Strasse 8 - 73072 Donzdorf
Tel. 07142 / 910 13 0
info@vtg-straub.de www.vtg-straub.de

S. Börgen Strauß / G. Schuchstraße, 030220.gip