
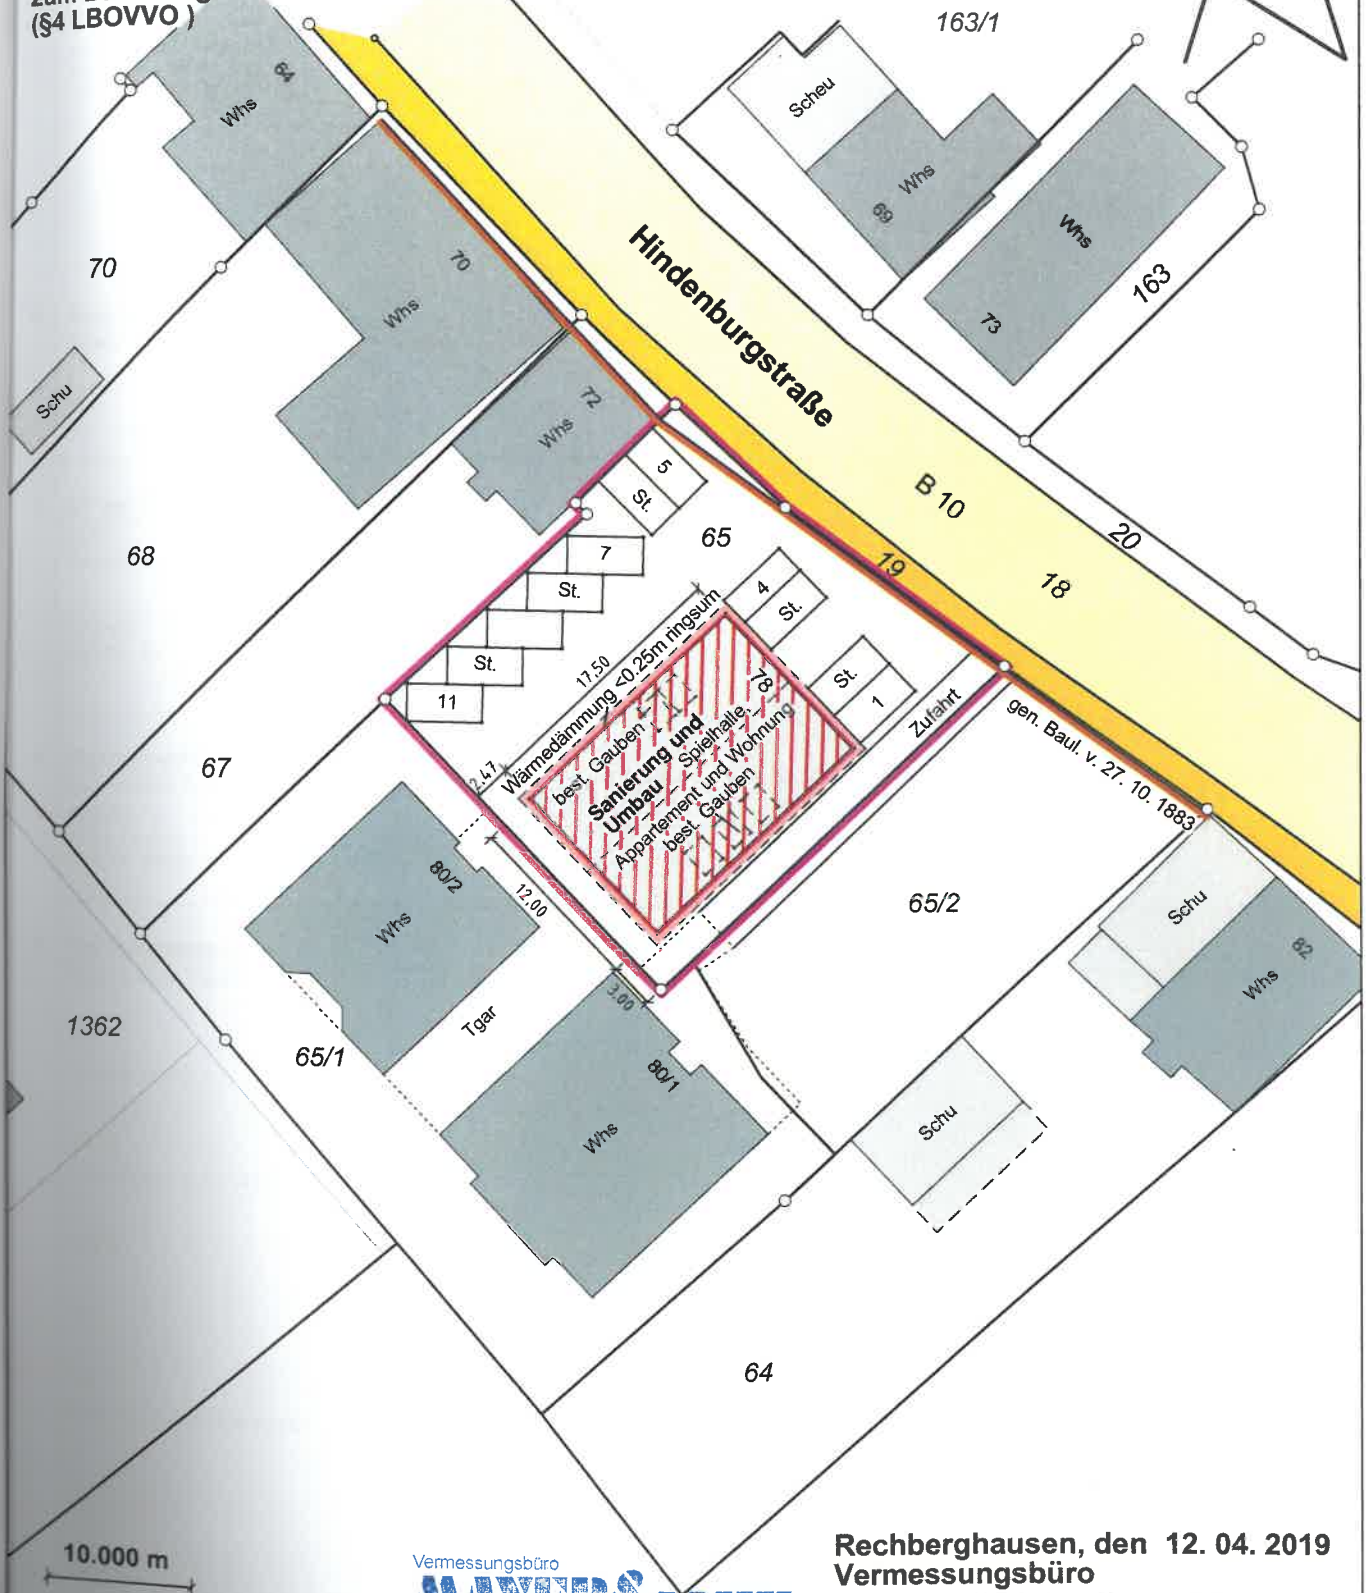


Kreis Göppingen
Gemeinde Gingen/Fils
Gemarkung Gingen

Zeichnerischer Teil
zum Bauantrag
(§4 LBOVVO)

Lageplan

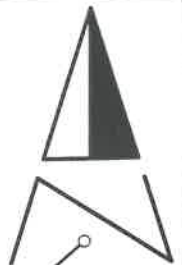

Maßstab 1:500
Unterirdische Leitungen
und Versorgungsanlagen
sind nicht dargestellt

Vermessungsbüro
MAYER & JAHN

Sachverständige § 5 Abs. 2 LBOWO B-W
Lorcher Str. 47 - Tel. 07161 / 52647
Fax 07161 / 51937
73098 Rechberghausen
www.mayer-jahn.de

Rechberghausen, den 12. 04. 2019
Vermessungsbüro

MAYER & JAHN

Lorcher Str. 47, 73098 Rechberghausen
Tel.: 07161 / 52647 Fax: 07161 / 51937