


- LEGENDE**
- Pos.1 Kasten
  - 1.01 Kippbratpfanne
  - 1.02 Combesteamer 6 1/1
  - 1.03 Ker Ceranherd
  - 1.04 Gd
  - 1.05 Doppelhitze
  - 1.06 Backofen 1/1
  - 1.07 Dunsthaube BAUSEITS
  - Pos.2 Ausgabe Speisen und Getränke
  - 2.01 Kasse
  - Pos.3 Getränkeoffice
  - 3.01 Schrankkopf BAUSEITS
  - 3.02 Wandstator
  - 3.03 Armatur
  - Pos.4 Kaffeebrat
  - Pos.5 Tiefkühlschrank
  - Pos.6 Hochgeschwindigkeit
  - Pos.7 Koffe. Küche
  - 7.01 Unterbaueinbauschrank
  - 7.02 Aufsatzboard
  - 7.03 Brüstungswand
  - 7.04 Armatur
  - 7.05 Arbeitsstich Fahrbar
  - Pos.8 Söle
  - 8.01 Geschirrspülmaschine
  - 8.02 Götterspülmaschine
  - 8.03 Armatur
  - 8.04 Abfänger
  - 8.05 Wand
  - Pos.9 Lebensmittel-Kühlzelle
  - 9.01 Regale
  - Pos.10 Getränke-Kühlzelle
  - Pos.11 Mälzkühler
  - Pos.12 Leerdg.
  - Pos.13 Vorberst. / Bistrot
  - 13.01 Armatur

Planung auf Grundlage der Angebotsunterlagen aus Stufe 1 (Abgabe 19.10.2021) inklusive diverser Überarbeitungen und Präzisierungen aus Stufe 2

- HINWEISE**
- Alle Maße und Baustoffe sind vor Ort durch den Unternehmer eigenverantwortlich vor Arbeitsbeginn zu prüfen.
  - Die Planunterlagen sind auf Ihre Vollständigkeit zu prüfen.
  - Der ausführende Unternehmer ist verpflichtet, den Auftragnehmer auf etwaige Unstimmigkeiten der Ausführungsplanung hinzuweisen (VOB § 3.3.1).
  - Alle Werk- und Detailspläne sind nur in Verbindung mit den gültigen Schal-, Bewehrungs- und Konstruktionsplänen des Tragwerksplaners, sowie den Durchbruchplänen der Fachingenieure gültig und/oder den ergänzenden Angaben.
  - Dehnungsfugen sind nach Angabe des Tragwerksplaners auszuführen und mit dem Architekten abzustimmen.
  - Öffnungsmaße sind als Rohbaumaße anzugeben. Tür-, Fenster- und Brüstungshöhen sind auf OK-Rohboden bezogen.
  - Es gelten die allgemein anerkannten Regeln der Technik nach Stand zum Zeitpunkt der Übergabe an den Auftragnehmer sowie den gesetzlich und behördlichen Vorschriften und die lokal gültigen Normen. Die Vorgaben und Verarbeitungsrichtlinien des Herstellers der verwendeten Materialien, Stoffe und Gegenstände sind einzuhalten.
  - Dieses Werk ist in seinem vollen Umfang geistiges Eigentum der i+R Industrie- & Gewerbebau GmbH und nach dem Urheberrechtsgesetz (UrbG) Nr. 111/2008 in der geltenden Fassung geschützt. Ähnliche Rechte sind vorbehalten. Mit dem Inhaber des Urheberrechtes nicht vereinbarte Benutzung, Abänderung, Vervielfältigung und Verbreitung des Inhaltes oder Weitergabe können Schadensersatzpflicht und strafrechtliche Folgen bewirken.
  - Bemessungsgrundwasserstand XXX m ü.N.N.

| Index | Datum             | Änderung    | Name                |
|-------|-------------------|-------------|---------------------|
| DE131 | Sporthalle Gingen | ERDGESCHOSS | DE131_9.1_3_H_GR_EG |

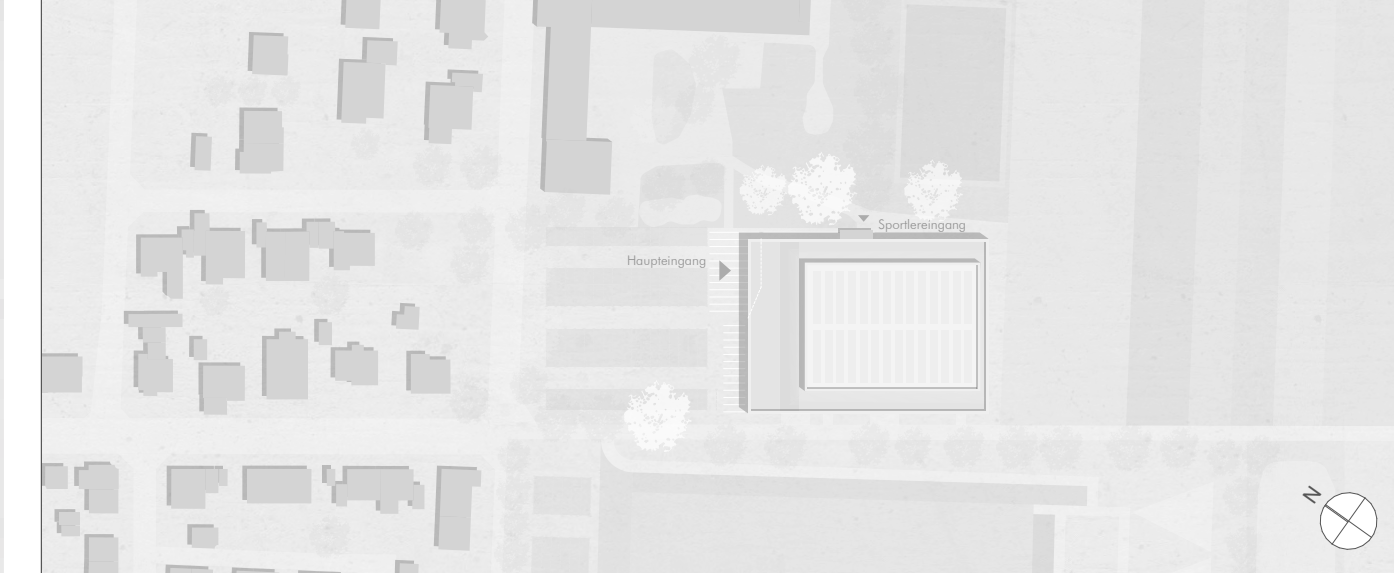

**i+R**

**NIERERASSUNG:**  
i+R Industrie- & Gewerbebau GmbH  
Büchlestrasse 1-5  
D - 78467 Konstanz

**HEADQUARTER:**  
i+R Industrie- & Gewerbebau GmbH  
Johann-Scheerer-Strasse 1  
A - 6923 Lauberach

**ANSCHREIB:**  
D'ALOISIO ARCHITECTEN BDA  
Büchlestrasse 2  
78462 Konstanz

**PLANNUMMER:**  
EG ±0,00 = 387,75 ü.N.N.

**D'ALOISIO ARCHITECTEN BDA**

**NIERERASSUNG:**  
Tel +49 7531 36700-0  
Fax +49 7531 36700-19  
info@daloisio.net  
www.daloisio.net

**ENTWURF**

**HÖHENANGABE:** EG ±0,00 = 387,75 ü.N.N.

**BAUVERFAHREN:** Ersatzneubau Dreifeldsporthalle "Hohensteinhalle" Gingen a.d. Fils

**BAUGRUND:** Lindenstr. 65, 73333 Gingen a.d. Fils

**PLANNUMMER:** LP2\_01

**BAUHER:** Gemeinde Gingen an der Fils  
vertr. durch BM Marco Hock  
Bahnhofstr. 25, 73333 Gingen a.d. Fils

**BAUGRUND:** Lindenstr. 65, 73333 Gingen a.d. Fils

**ART:** GRUNDRISS

**GEZEICHNET:** MR

**MASSSTAB:** 1:100

**GEZEICHNET:** MR

**PLANBEZEICHNUNG:** DE131\_9.1\_3\_H\_GR\_EG

**BRISTELLDATUM:** 19.09.2022

**PREISDATUM:** > t.l.m.m. <<

**PLANNUMMER:** LP2\_01

**INDEX:**