# NEUGESTALTUNG HINDENBURGSTRASSE I GINGEN I FILS

ZOLL ARCHITEKTEN STADTPLANER

**Überarbeitung** Stand 15. November 2021

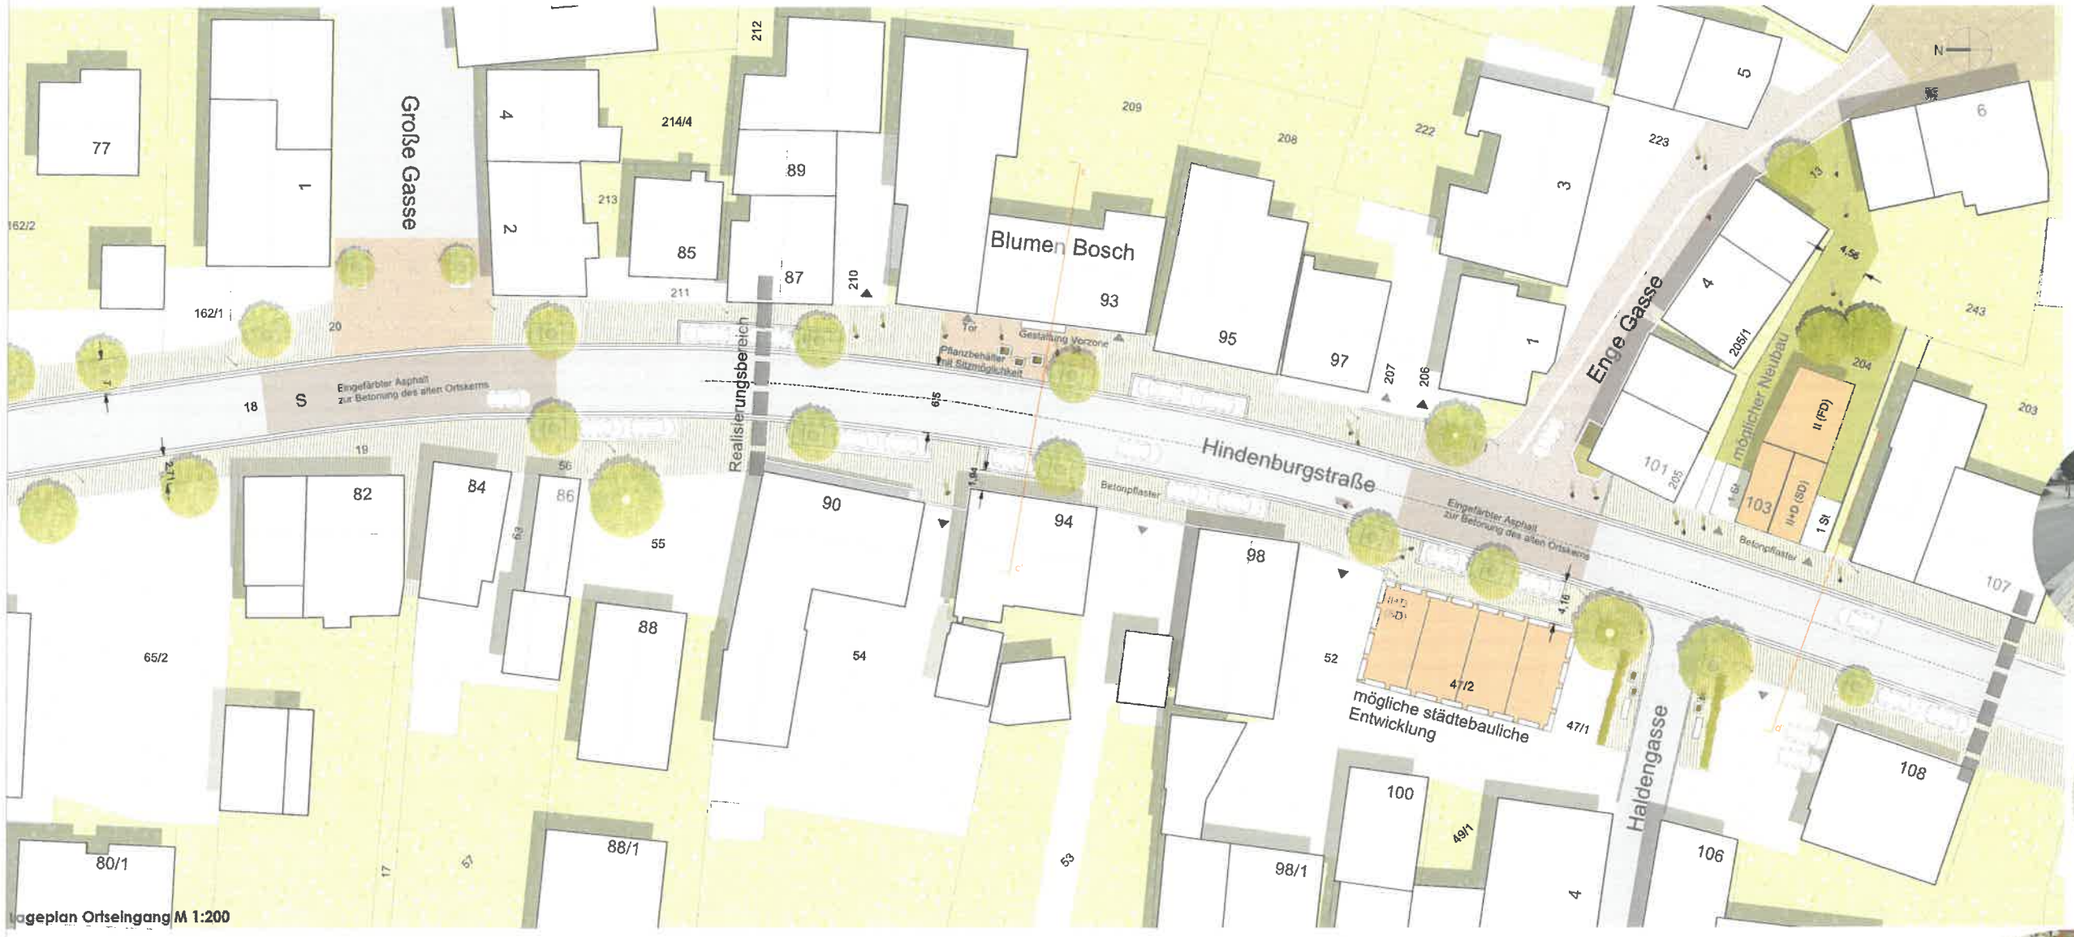


Lageplan Ortseingang M 1:200

LEITBILDER

Straßenquerschnitt cc' Bereich Enge Gasse / Haldengasse Parkplätze M 1:50

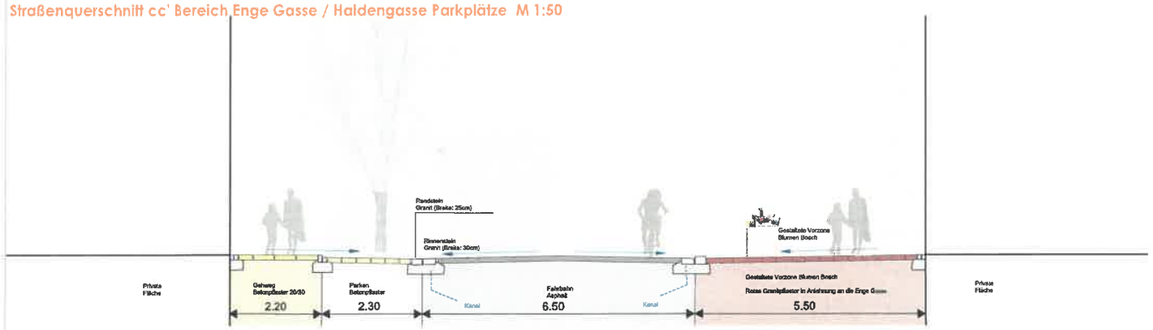


Straßenquerschnitt dd' Bereich Enge Gasse / Haldengasse Neubau M 1:50

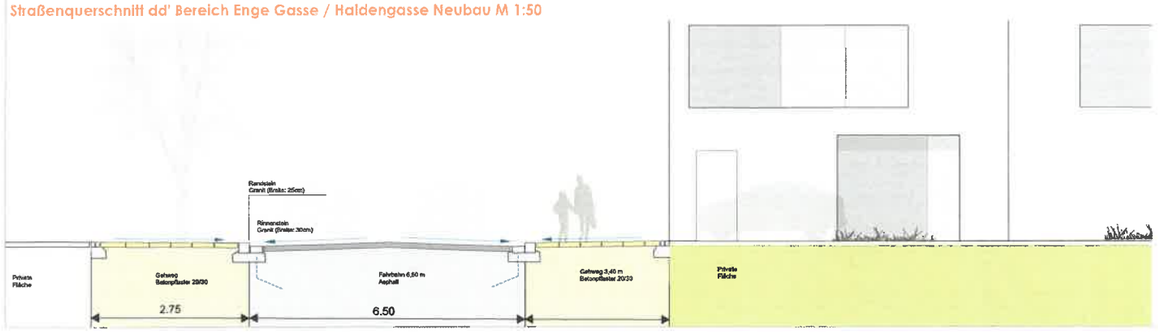

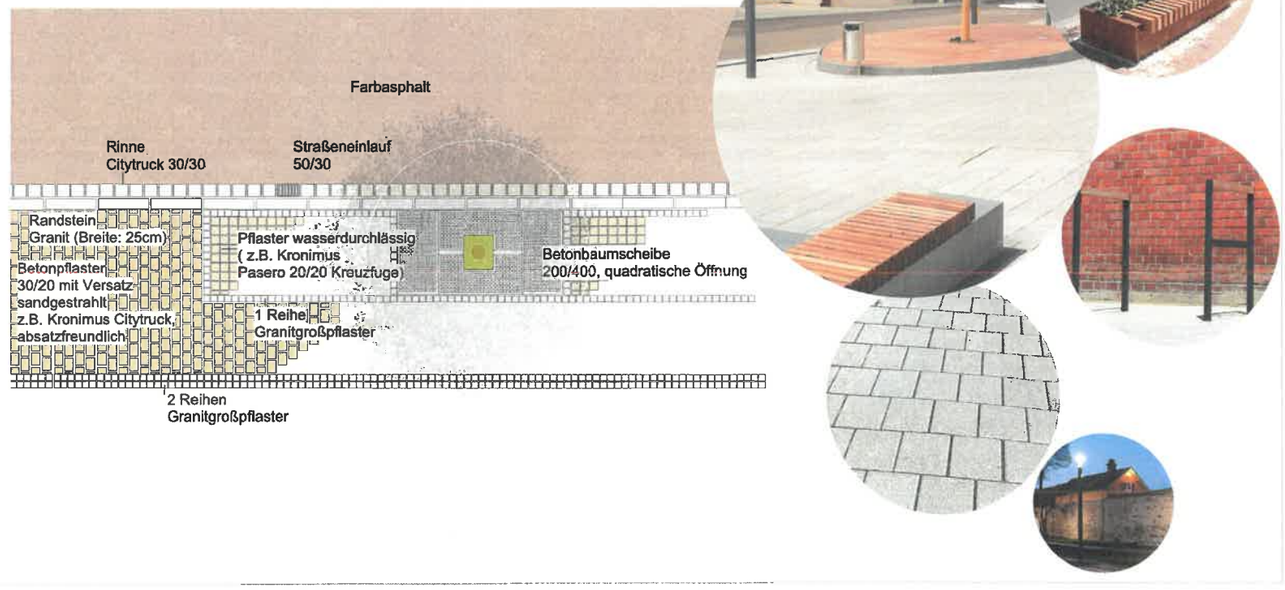
Detailausschnitt Materialität