SCHNITT **QUER**

HINWEISE:

- Alle Maße und Baustoffe sind vor Ort durch den Unternehmer eingenverantwortlich vor Arbeitsbegtinn zu prüfen.
- Die Planunterlagen sind auf Ihre Vollständigkeit zu prüfen.
- Der ausführende Unternehmer ist verpflichtet, den Auftragnehmer auf etwaige Unstimmigkeiten der Ausführungsplanung hinzuweisen (VOB §33).
- Alle Werk- und Detailpläne sind nur in Verbindung mit den gültigen Schal-, Bewehunguns- und Konstruktionsplänen des Tragwerksplaners, sowie den Durchbruchplänen der Fachingenieure gültig und/oder den ergänzenden Angaben.
- Dehnungsfugen sind nach Angabe des Tragwerkssplaners auszuführen und mit dem Architekten abzustimmen.
- Öffnungsmaße sind als Rohbaumasse angegeben. Tür-, Fenster- und Brüstungshöhen sind auf OK Rohboden bezogen.
- Es gelten die allgemein anerkannten Regeln der Technik nach Stand zum Zeitpunkt der Übergabe an den Auftraggnehmer sowie den gesetzlich und behördlichen Vorschriften und die lokal gültigen Normen. Die Vorgangen und Verarbeitungs-richlinien des Hersteller der verwendeten Materialien, Stoffe und Gegenstände sind einzuhalten.
- Dieses Werk ist in seinem vollen Umfang geistiges Eigentum der i+R Industrie- & Gewerbebau GmbH und nach dem Urheberrechtsgesetz (BGBl.NR.111/1936 in der geltenden Fassung) geschützt, sämtliche Rechte sind vorbehalten. Mit dem Inhaber des Urheberrechtes nicht vereinbarte Benutzung, Abänderung, Vervielfältigung und Verbreitung des Inhaltes oder Weitergabe können Schadensersatzpflicht und strafrechtliche Folgen bewirken.

- Bemessungsgrundwasserstand XXX m ü.N.N.

Planung auf Grundlage der Angebotsunterlagen aus Stufe 1 (Abgabe 19.10.20212) inklusive diverser Überarbeitungen und Präzisierungen aus Stufe 2

Index	Datum	Änderung	Name

DE131	Sporthalle Gingen	SCHNITTE	DE131_9.1_3_H_SN_XX

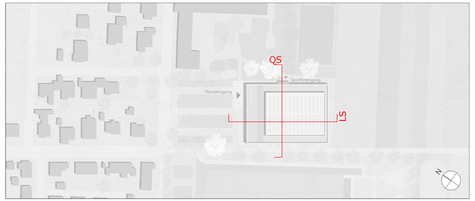

SCHNITT **LÄNGS**

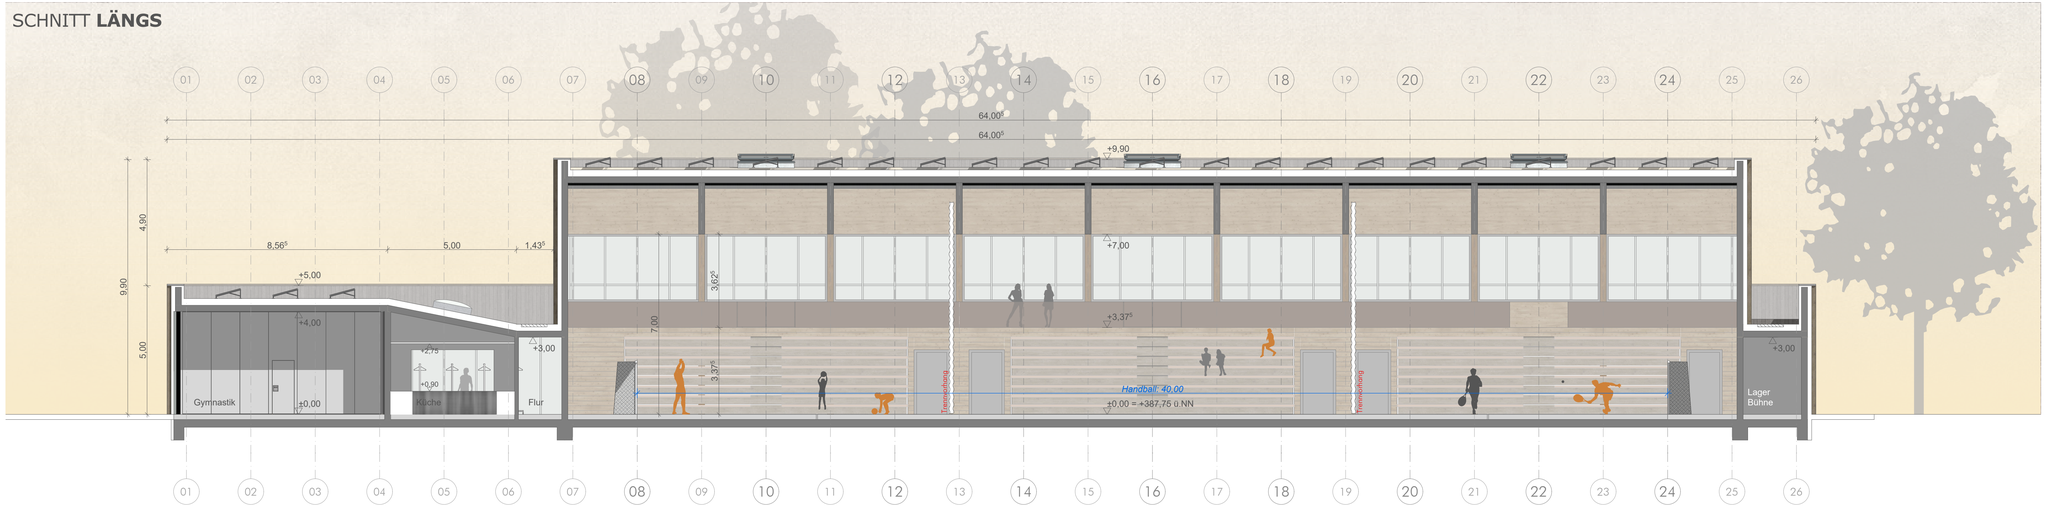

NIEDERLASSUNG:
i+RB Industrie- & Gewerbebau GmbH
Bücklestrasse 1-5
D - 78467 Konstanz

HEADQUARTER:
i+R Industrie- & Gewerbebau GmbH
Johann-Schertler-Strasse 1
A - 6923 Lauterach

PLANVERFASSER:
D'ALOISIO ARCHITEKTEN BDA

ANSCHRIFT:
D'ALOISIO ARCHITEKTEN BDA
Bruderturngasse 3
78462 Konstanz
Tel +49 7531 36700-0
Fax +49 7531 36700-29
info@daloisio.net
www.daloisio.net

ENTWURF

HÖHENANGABE:			EG ±0,00 = 387,75 ü.NN
BAUVORHABEN: **Ersatzneubau Dreifeldsporthalle "Hohensteinhalle" Gingen a.d. Fils**		BAUHERR: **Gemeinde Gingen an der Fils** vertr. durch BM Marius Hick Bahnhofstr. 25, 73333 Gingen a.d. Fils	
		BAUGRUND: Lindenstr. 65, 73333 Gingen a.d. Fils	
PLANINHALT: **SCHNITTE**		ART: SCHNITT	GEPRÜFT:
		MASSSTAB: 1:100	GEZEICHNET: MR
PLANBEZEICHNUNG: **DE131_9.1_3_H_SN_XX**		ERSTELLDATUM: 19.09.2022	FREIGABEDATUM: > tt.mm.jjjj <
PLANPHASE: ENTWURF		PLANNUMMER: LP2_04	INDEX: