


Skizze Werkzeughalle (Nicht Maßstabgetreu)

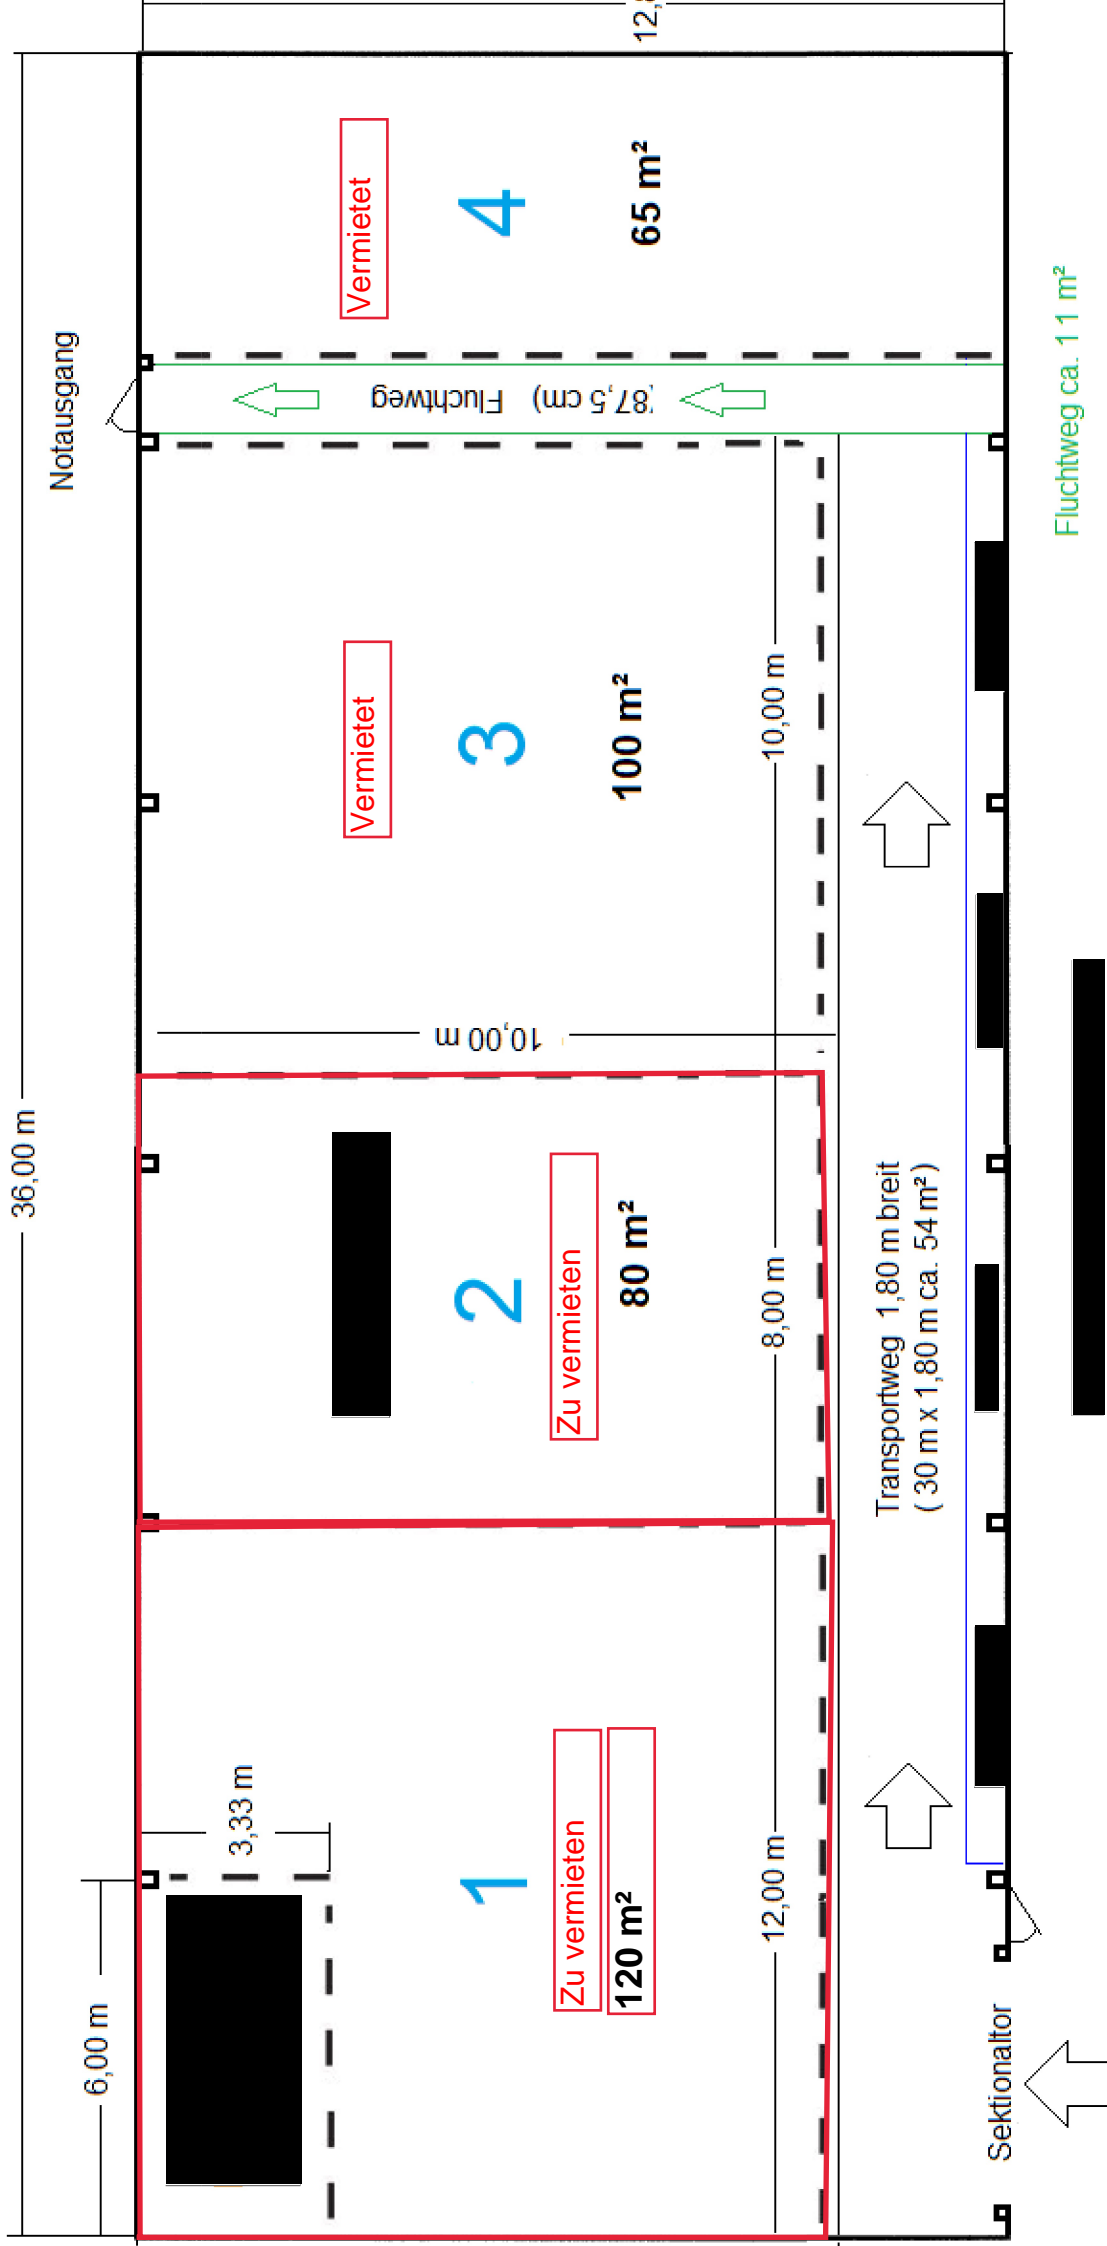

Gesamtfläche 460 m² Wegfläche ca. 65 m² Nutzfläche ca. 365 m²