


Auszug aus dem Liegenschaftskataster

Liegenschaftskarte 1 : 500

Erstellt am 29.01.2019

Flurstück: 3158
Ortsbezeichnung: Göppingen

Gemeinde: Göppingen
Kreis: Göppingen
Regierungsbezirk: Stuttgart

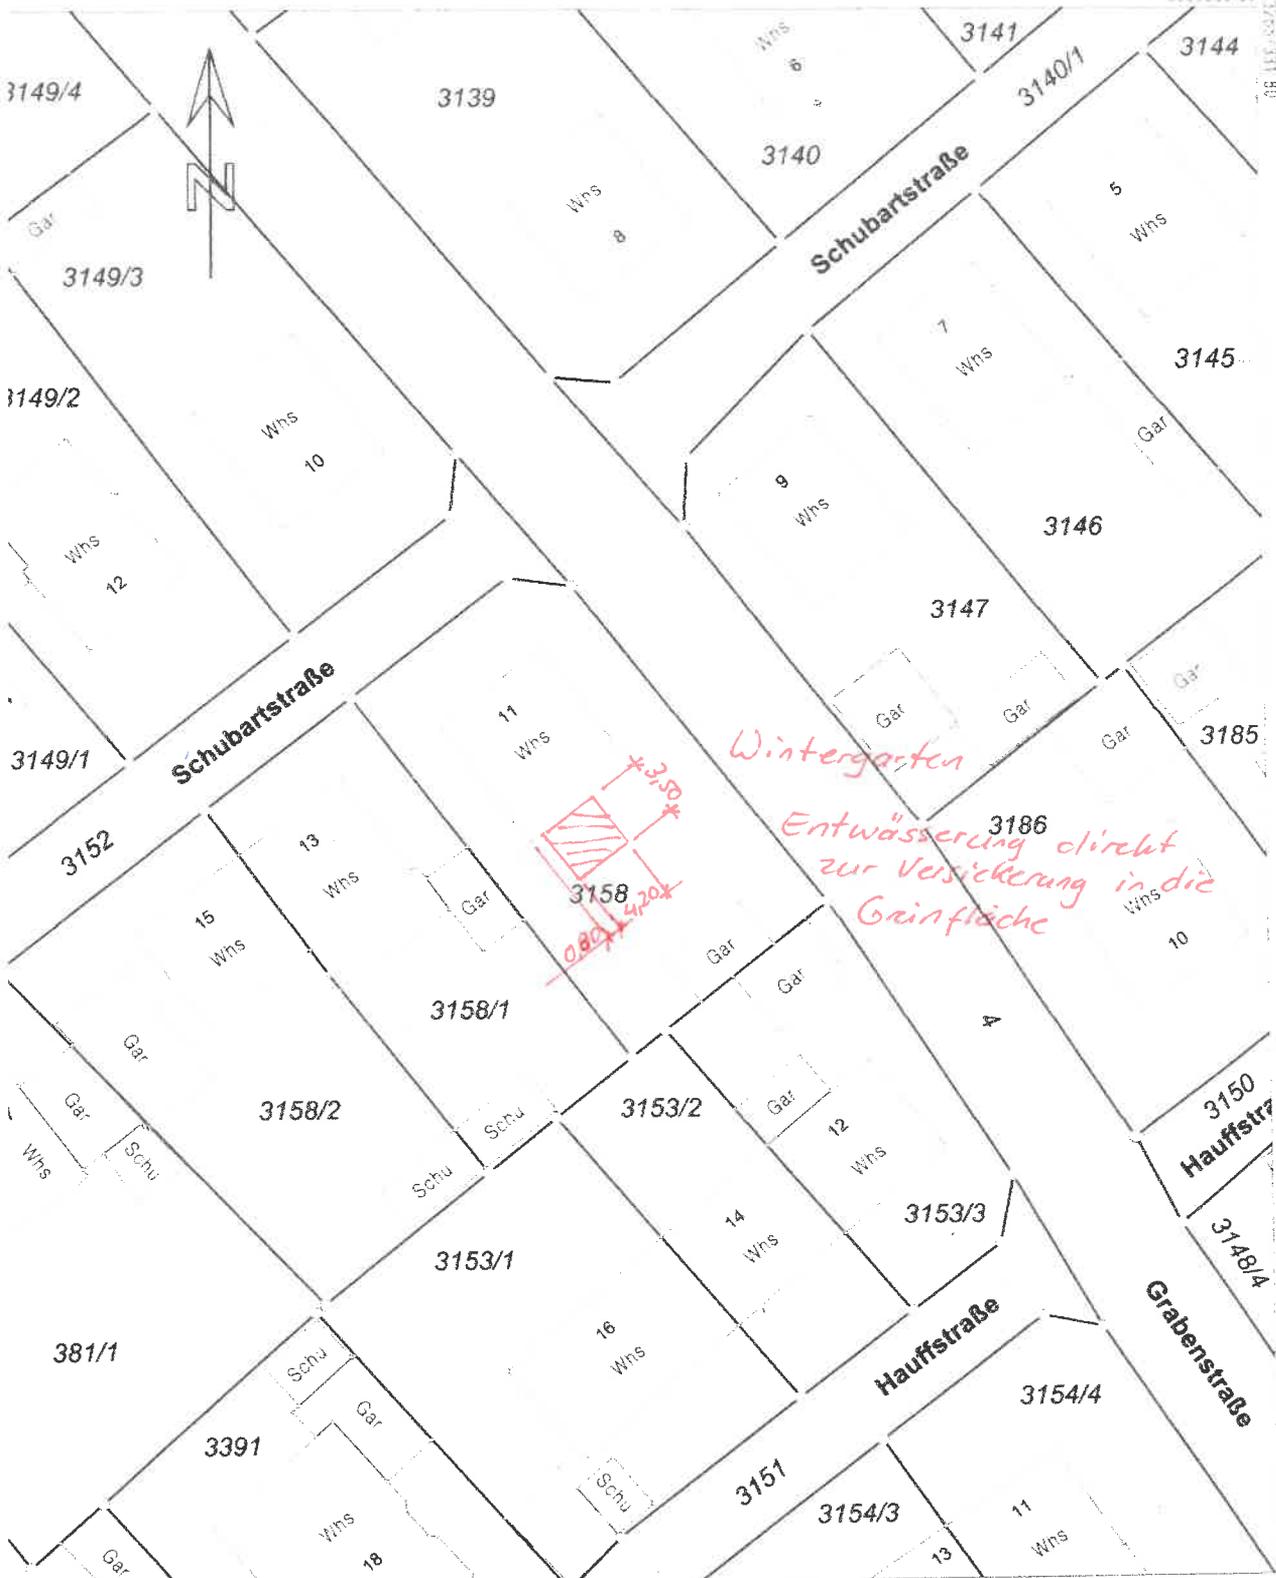

990127.45

Maßstab 1:500 0 5 10 15 Meter

Die Basisinformationen und Basisdaten des Liegenschaftskatasters unterliegen dem Anwendungsvorbehalt nach § 2 Abs. 3 und 4 des Vermessungsgesetzes vom 1. Juli 2004 (BGBl. S. 469, 509), zuletzt geändert durch Gesetz vom 30. November 2010 (BGBl. S. 889). Sie dürfen nur Empfänger nur für den Zweck verwendet werden, zu dem sie übermittelt worden sind. Eine Verwendung für andere Zwecke ist nur zulässig, wenn die Vermessungsbehörde eingewilligt hat.