


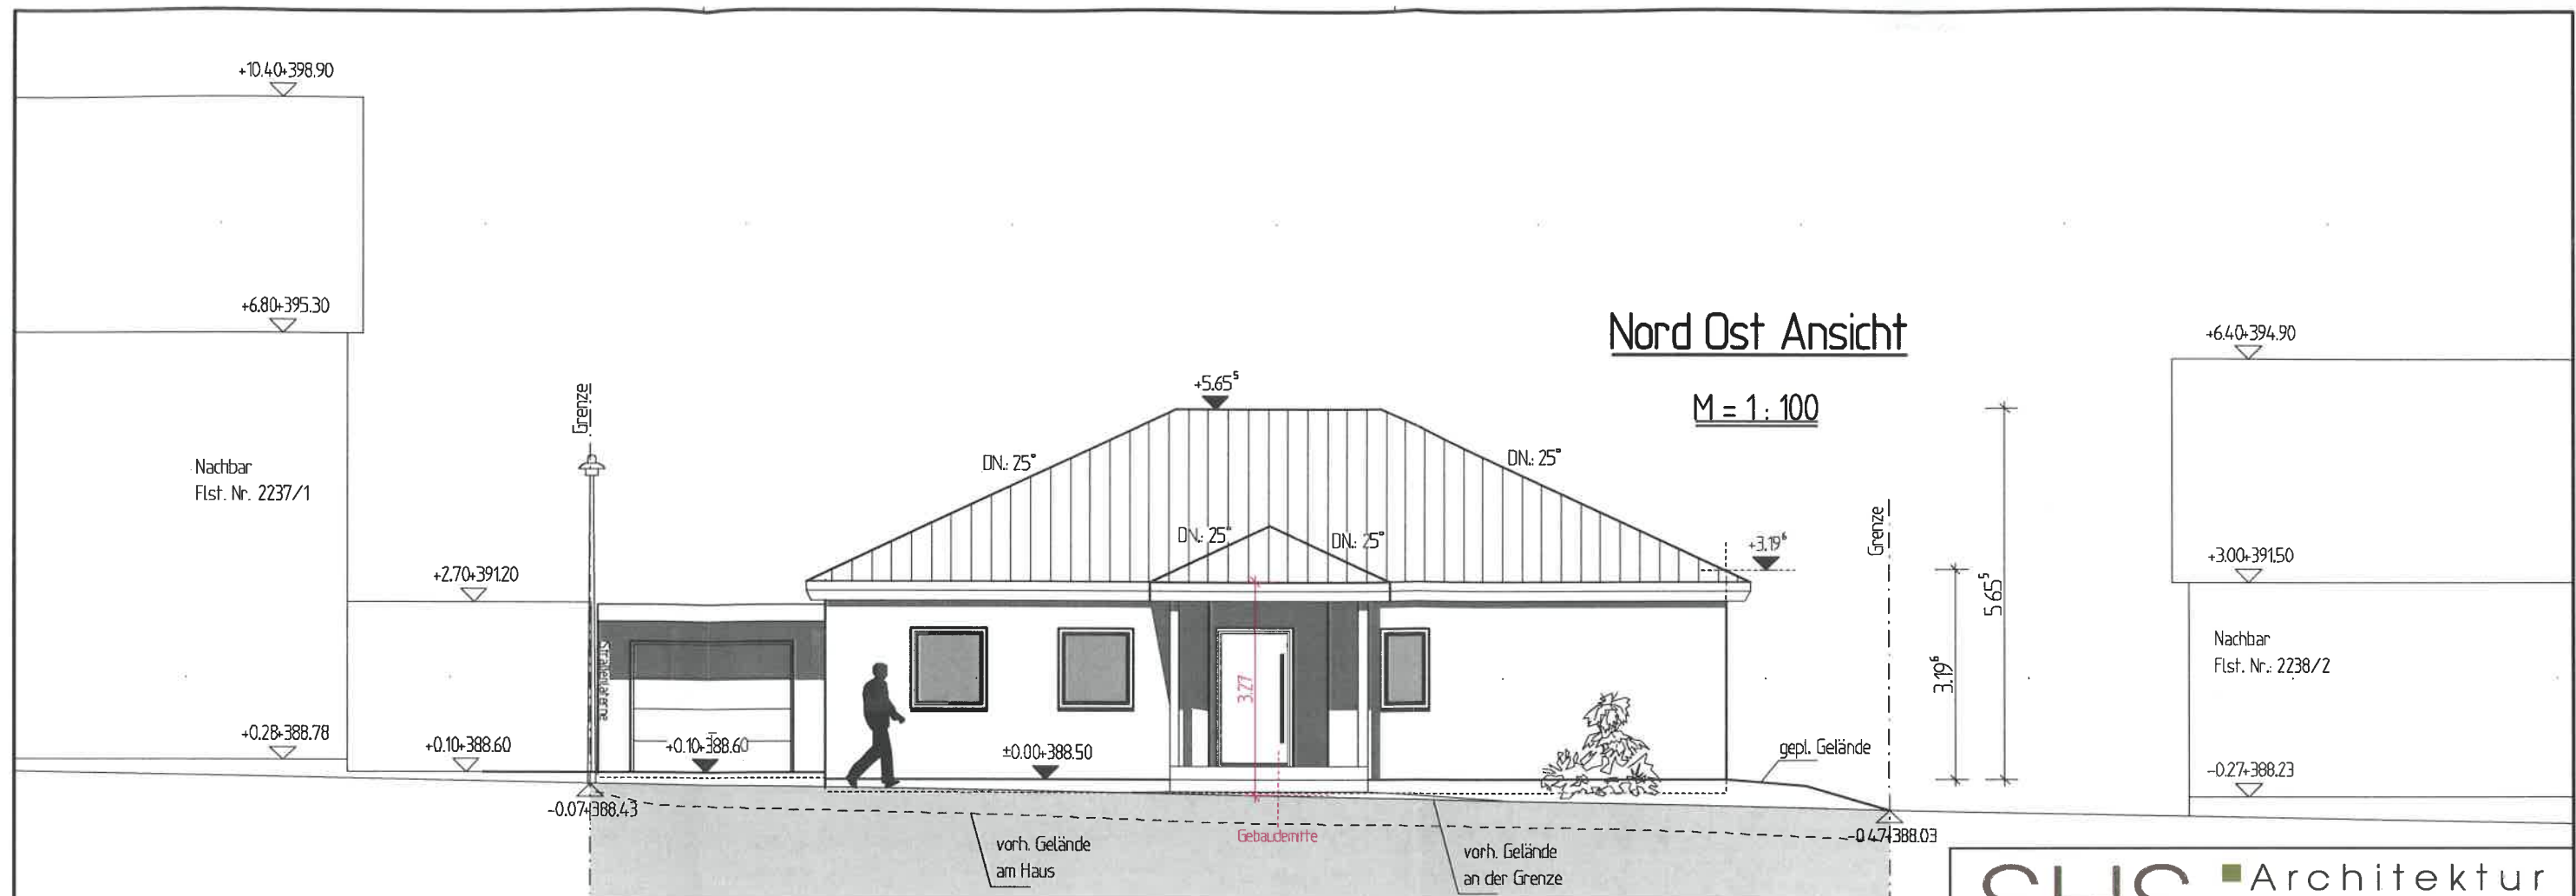

SHS ■ Architektur
 ■ Generalplanung
 ■ Tragwerksplanung

Humboldtstraße 53 Tel 0 72 63-9 19 93 30 info@shs-waibstadt.de
 D-74915 Waibstadt Fax 0 72 63-9 19 93 40 www.shs-waibstadt.de

BAUANTRAG

PROJEKT Neubau eines Wohnhauses mit Garage


BA.

BAUORT 73333 Gingen an der Fils
 Hohensteinstraße 34
 Flst. Nr.: 2237/4

PLANINHALT NO u. SO Ansicht M 1:100

Süd Ost Ansicht

M = 1 : 100

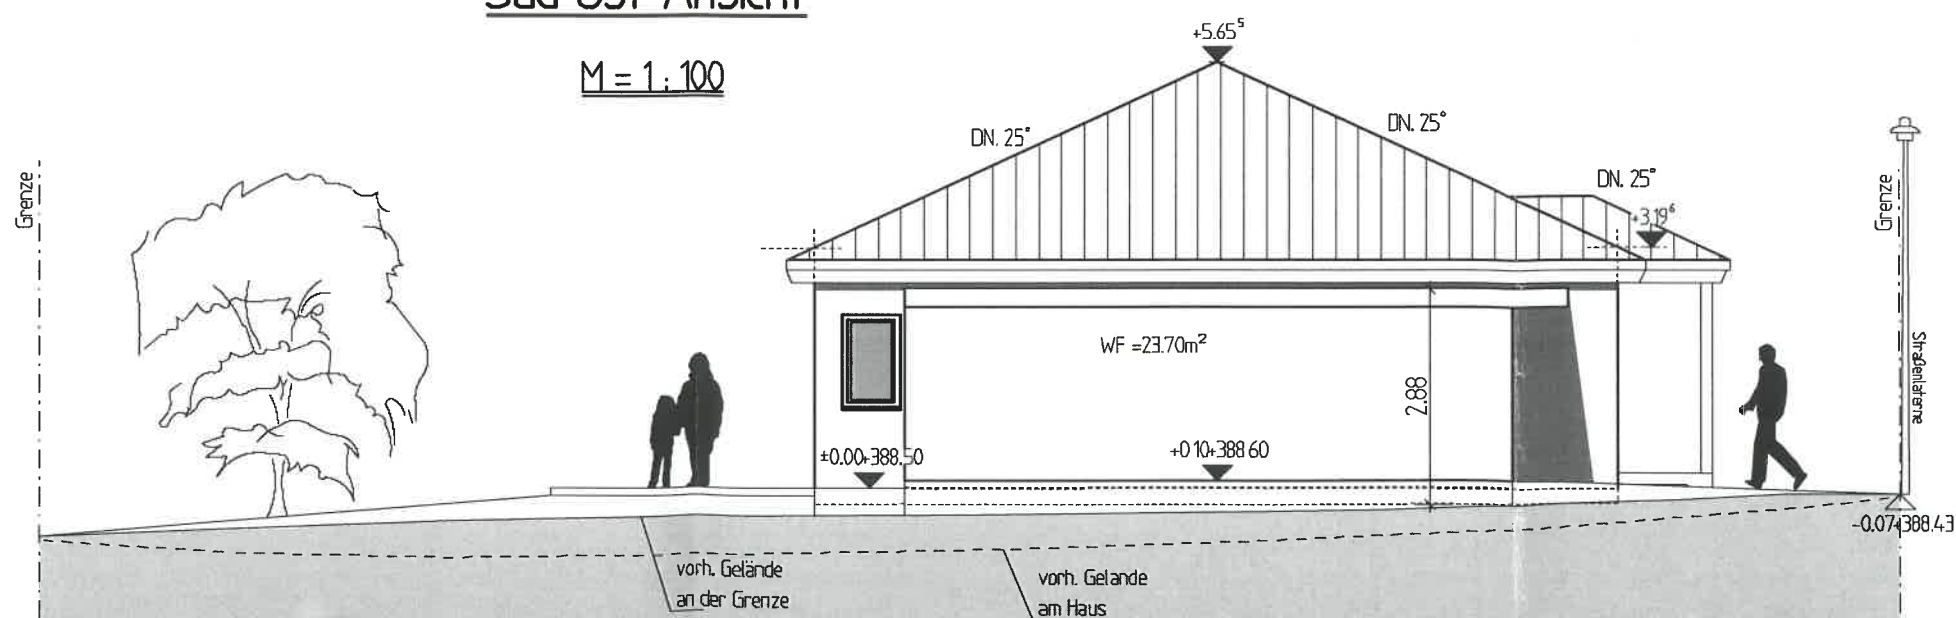

BEARB.	23.01.2019	Bucher	PROJEKT NR.	2018/077	PLAN
GEZ.	23.01.2019	Lehnert	PLANGRÖSSE	420/297	3