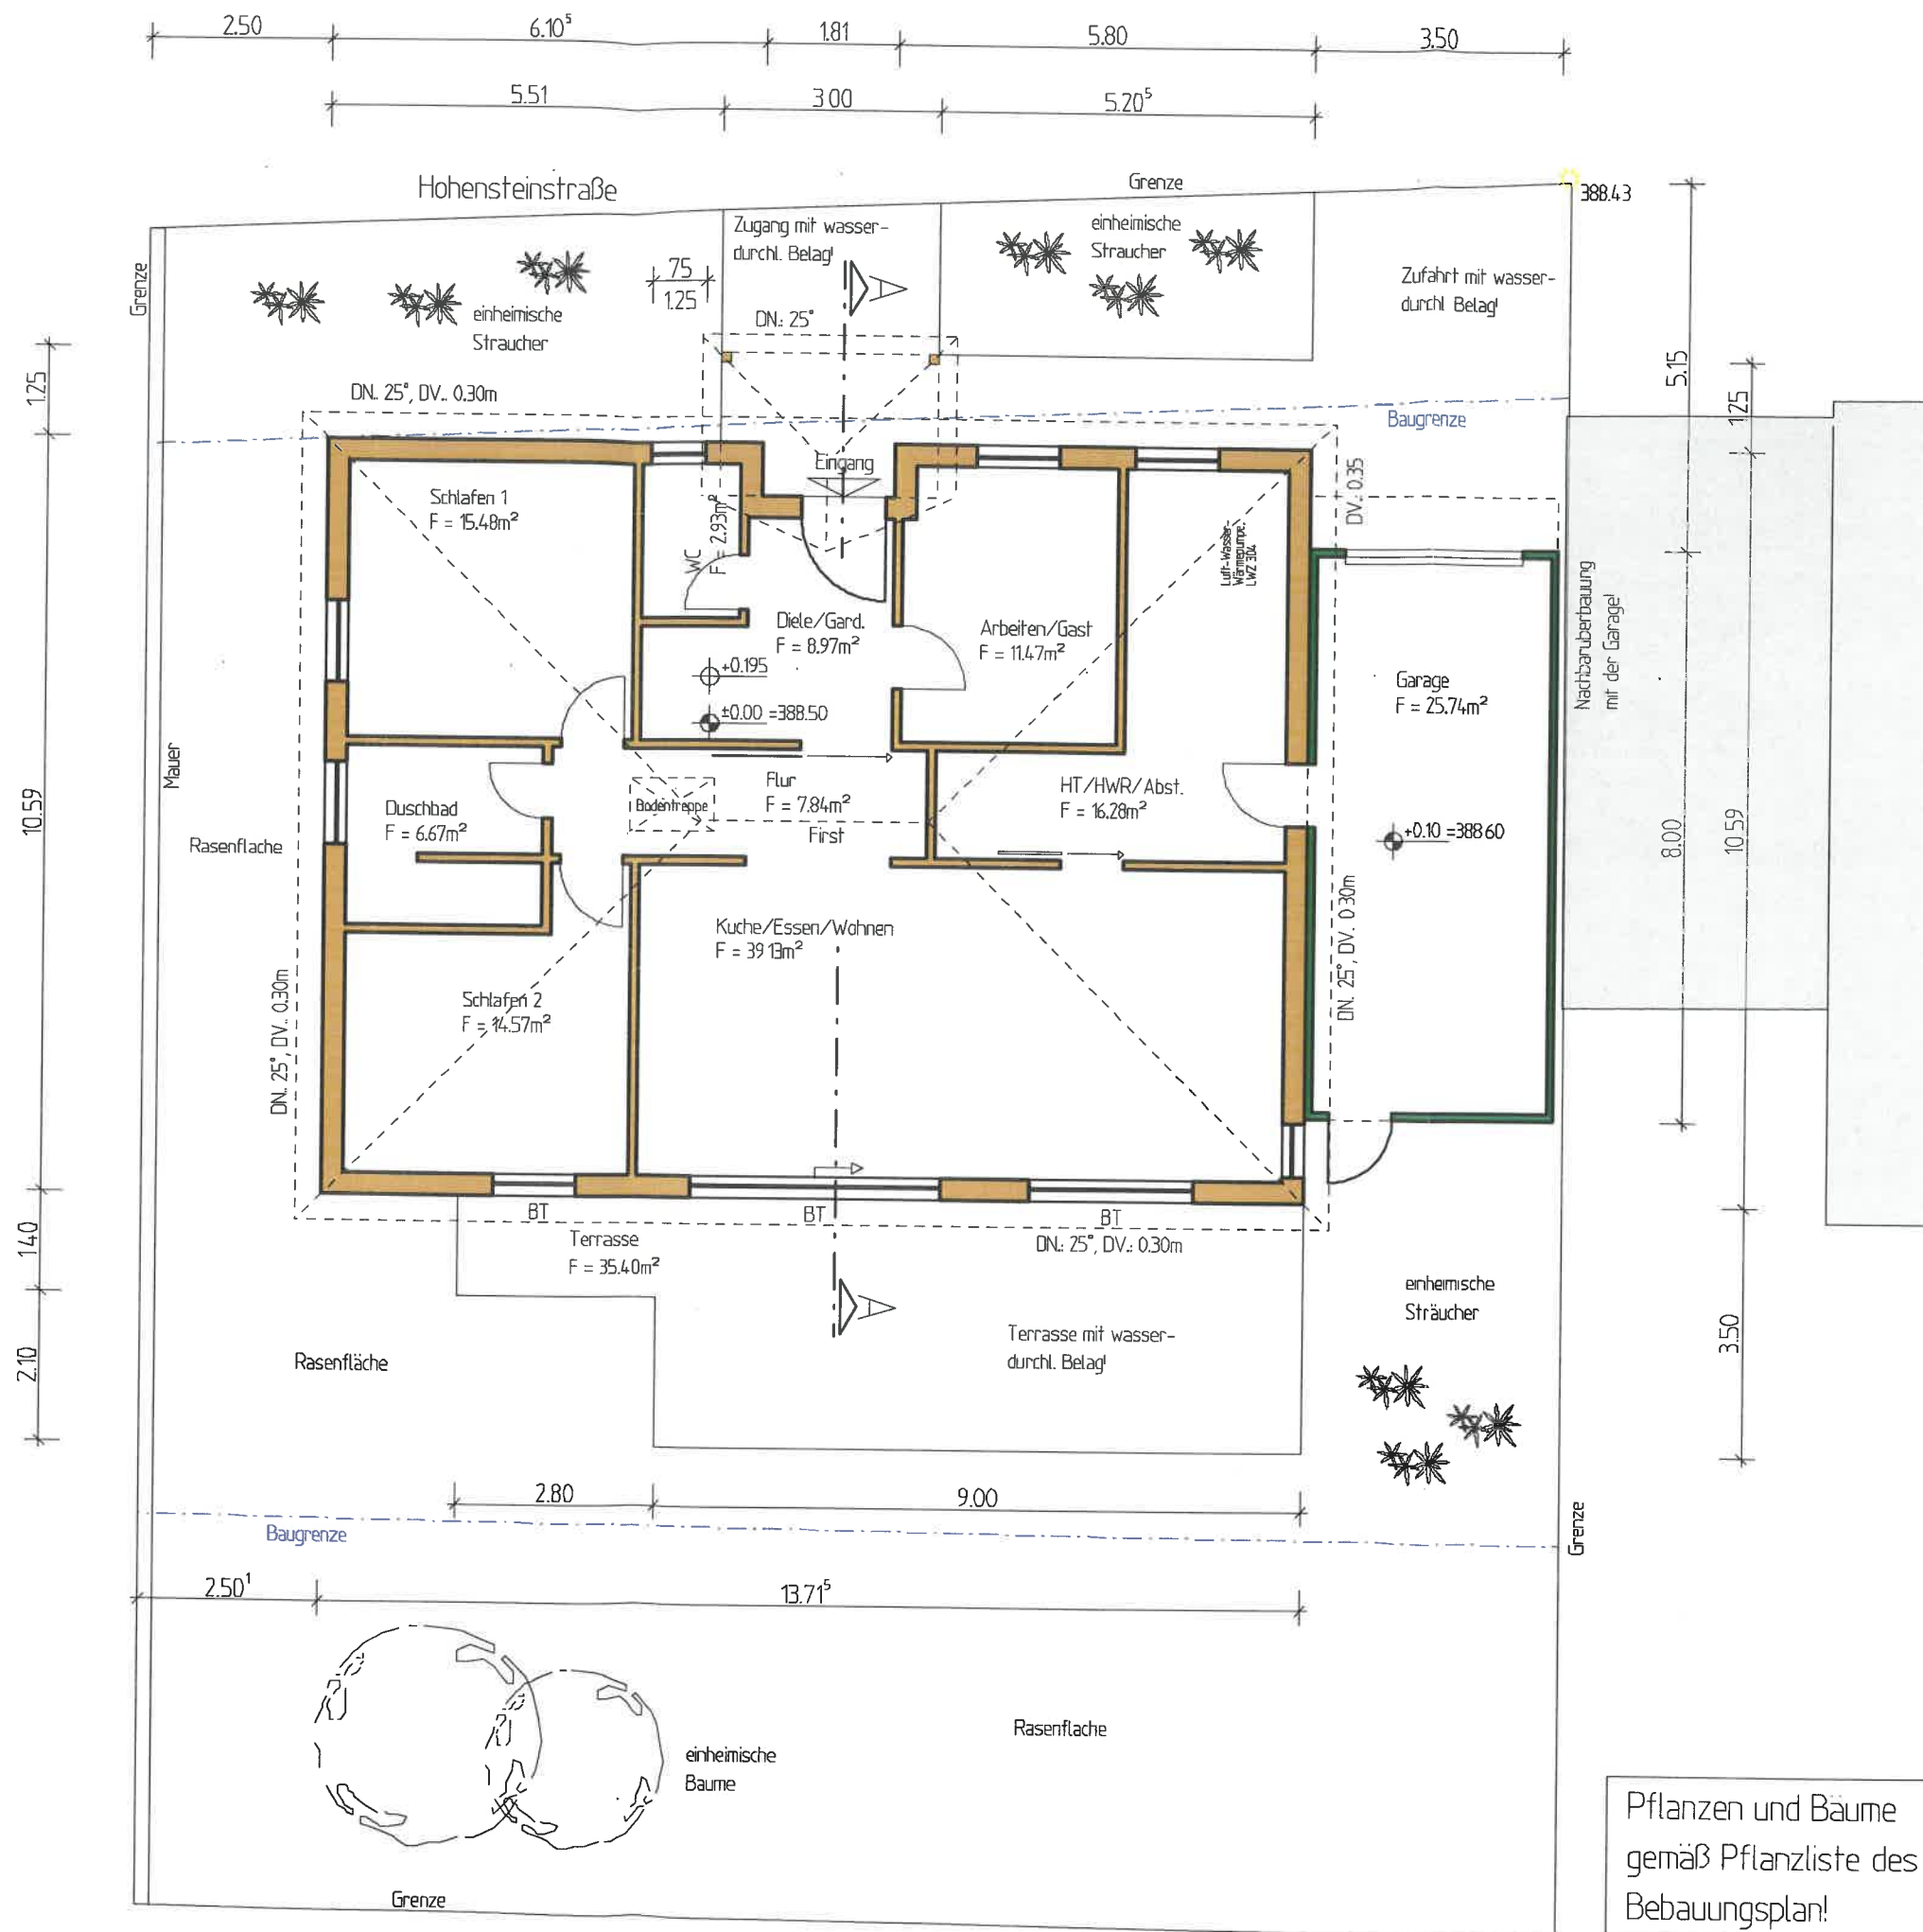


Freiflächenplan

M = 1 : 100

SHS

Architektur
 Generalplanung
 Tragwerksplanung

Humboldtstraße 53
 D-74915 Waibstadt

Tel 0 72 63-9 19 93 30
 Fax 0 72 63-9 19 93 40

info@shs-waibstadt.de
 www.shs-waibstadt.de

BAUANTRAG				
PROJEKT	Neubau eines Wohnhauses mit Garage			
BAUORT	73333 Gingen an der Fils Hohensteinstraße 34 Flst. Nr.: 2237/4			
PLANINHALT	Freiflächenplan		M 1:100	
BEARB.	23.01.2019	Bucher	PROJEKT NR.	2018/077
GEZ.	23.01.2019	Lehnert	PLANGRÖSSE	420/297
				7

Pflanzen und Bäume gemäß Pflanzliste des Bebauungsplan!