


Grundriss Erdgeschoss

M = 1:100

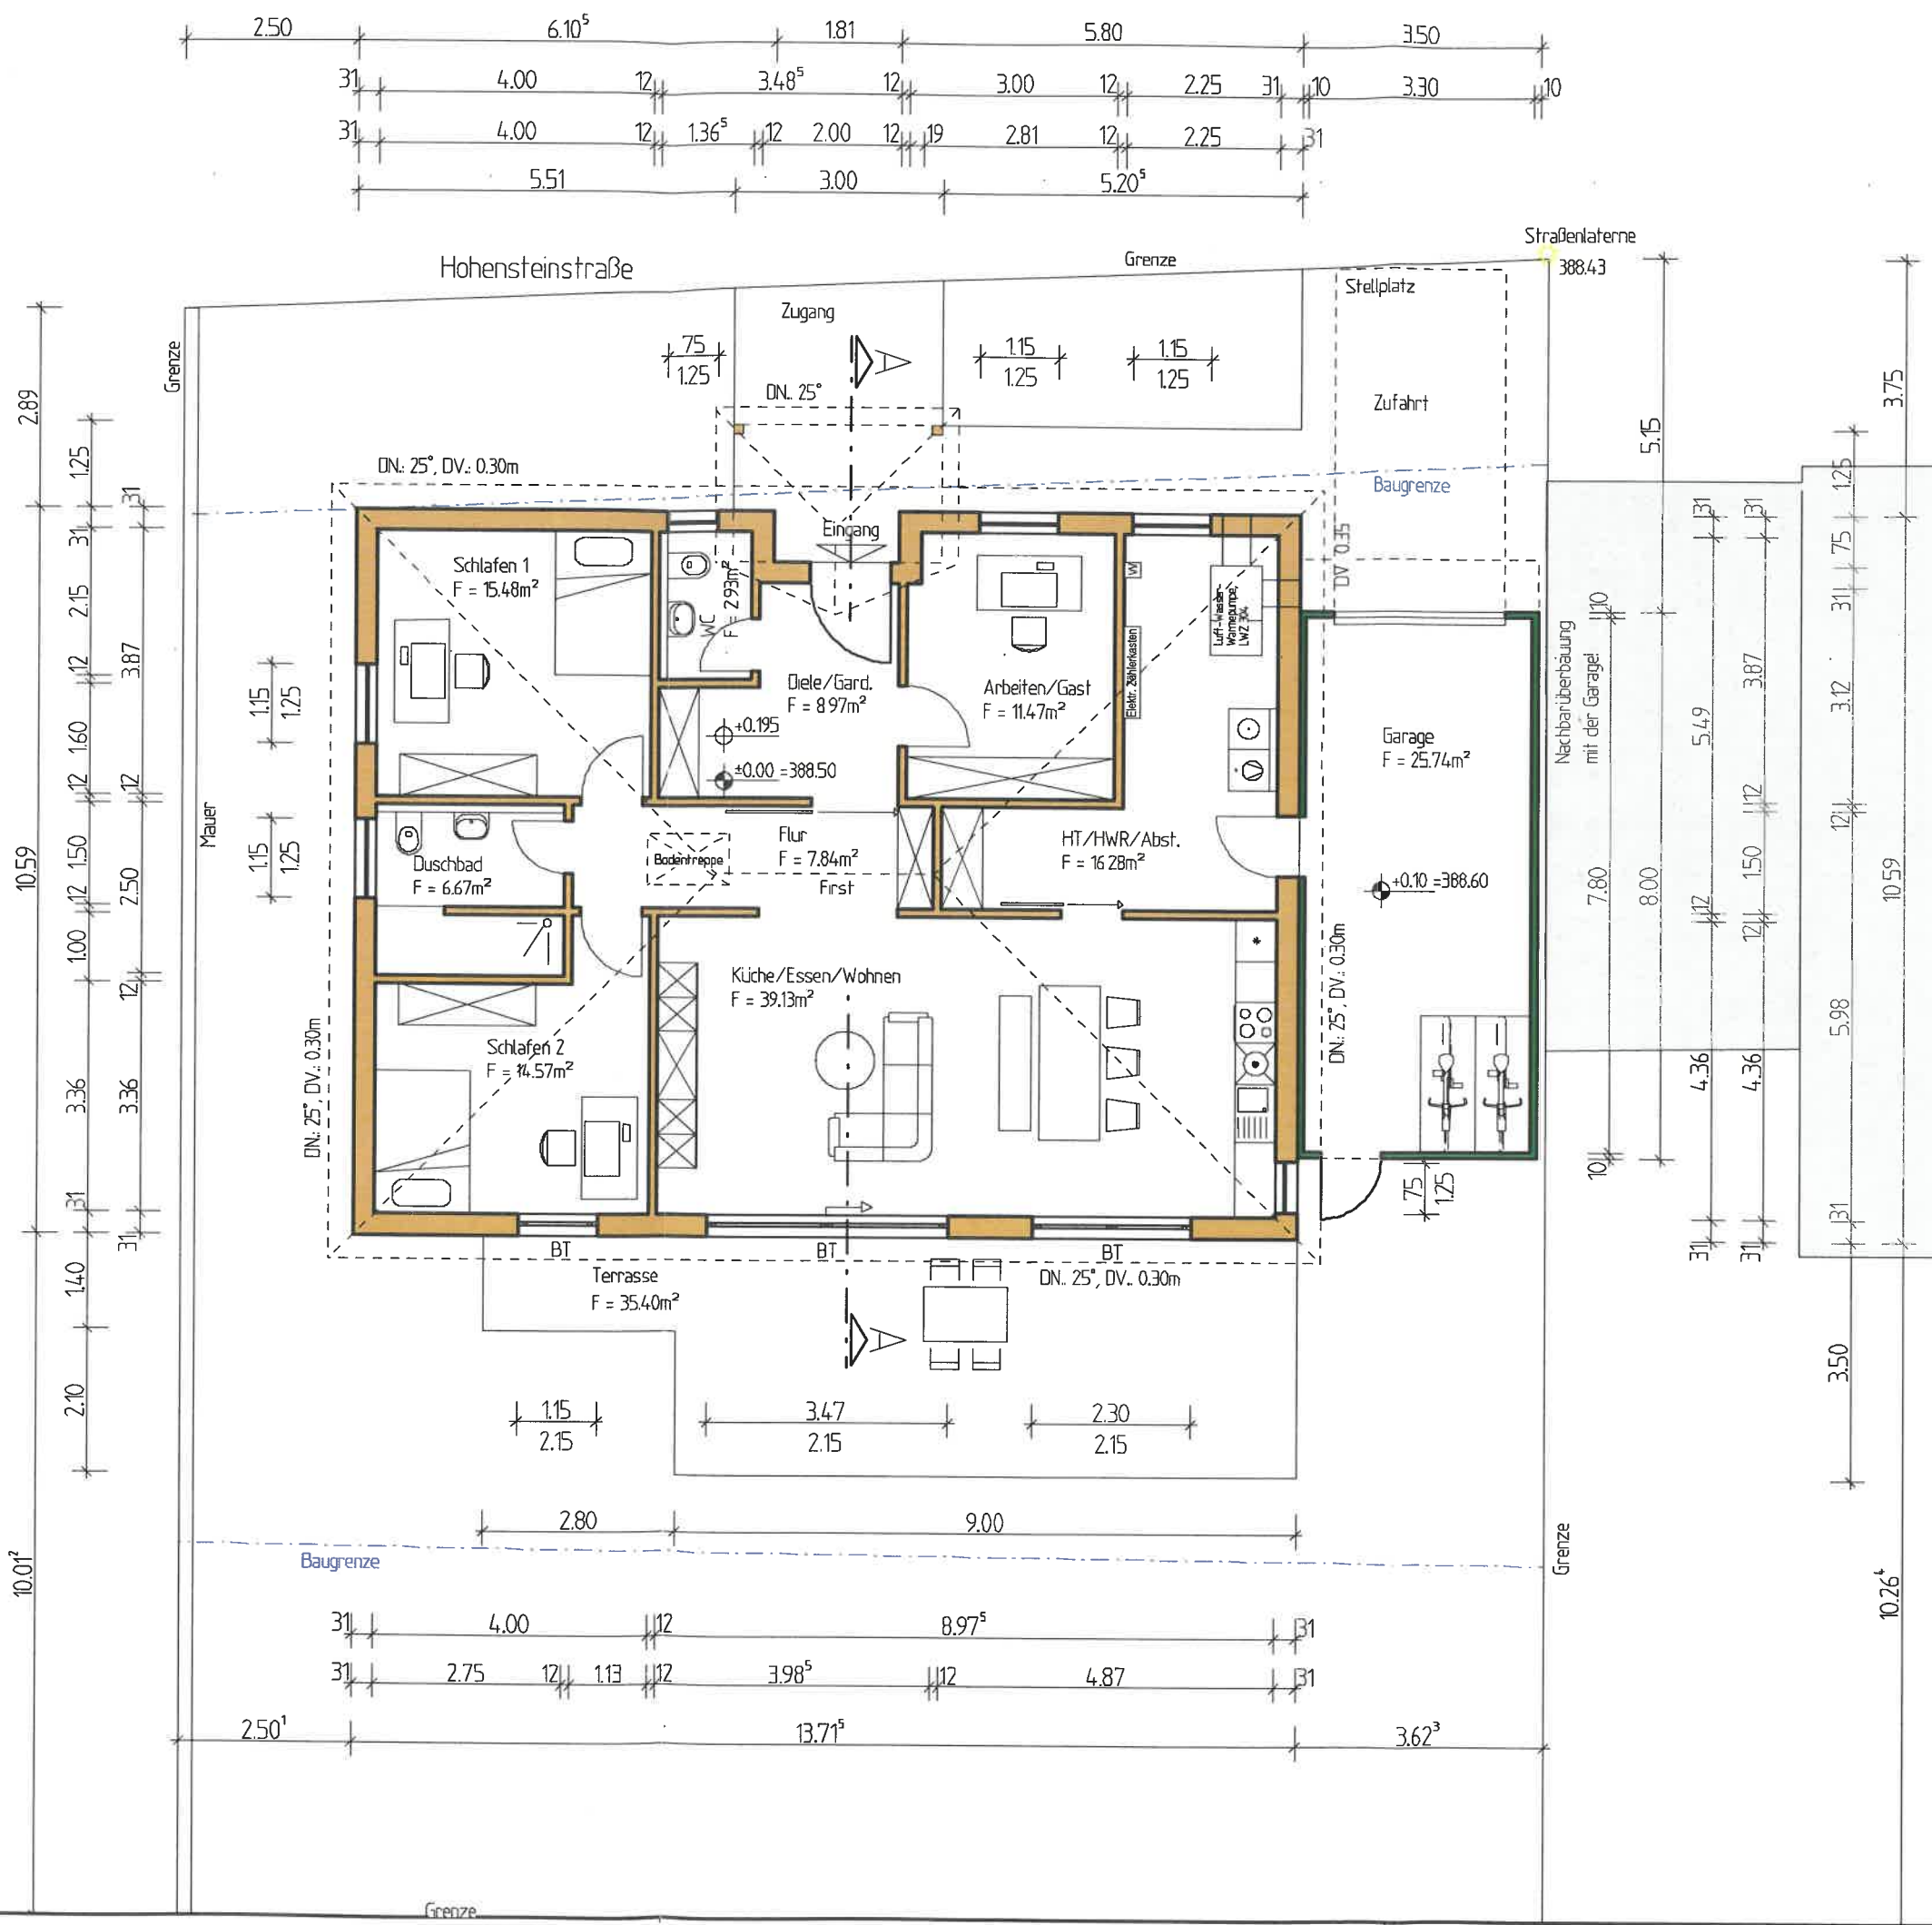

SHS ■ Architektur
 ■ Generalplanung
 ■ Tragwerksplanung

Humboldtstraße 53 Tel 0 72 63-9 19 93 30 info@shs-waibstadt.de
 D-74915 Waibstadt Fax 0 72 63-9 19 93 40 www.shs-waibstadt.de

BAUANTRAG		
PROJEKT	Neubau eines Wohnhauses mit Garage	
BAUORT	73333 Gingen an der Fils Hohensteinstraße 34 Flst. Nr.: 2237/4	
PLANINHALT	Grundriss EG	M 1:100

BEARB.	23.01.2019	Bucher	PROJEKT NR.	2018/077	PLAN
GEZ.	23.01.2019	Lehnert	PLANGRÖSSE	420/297	1