


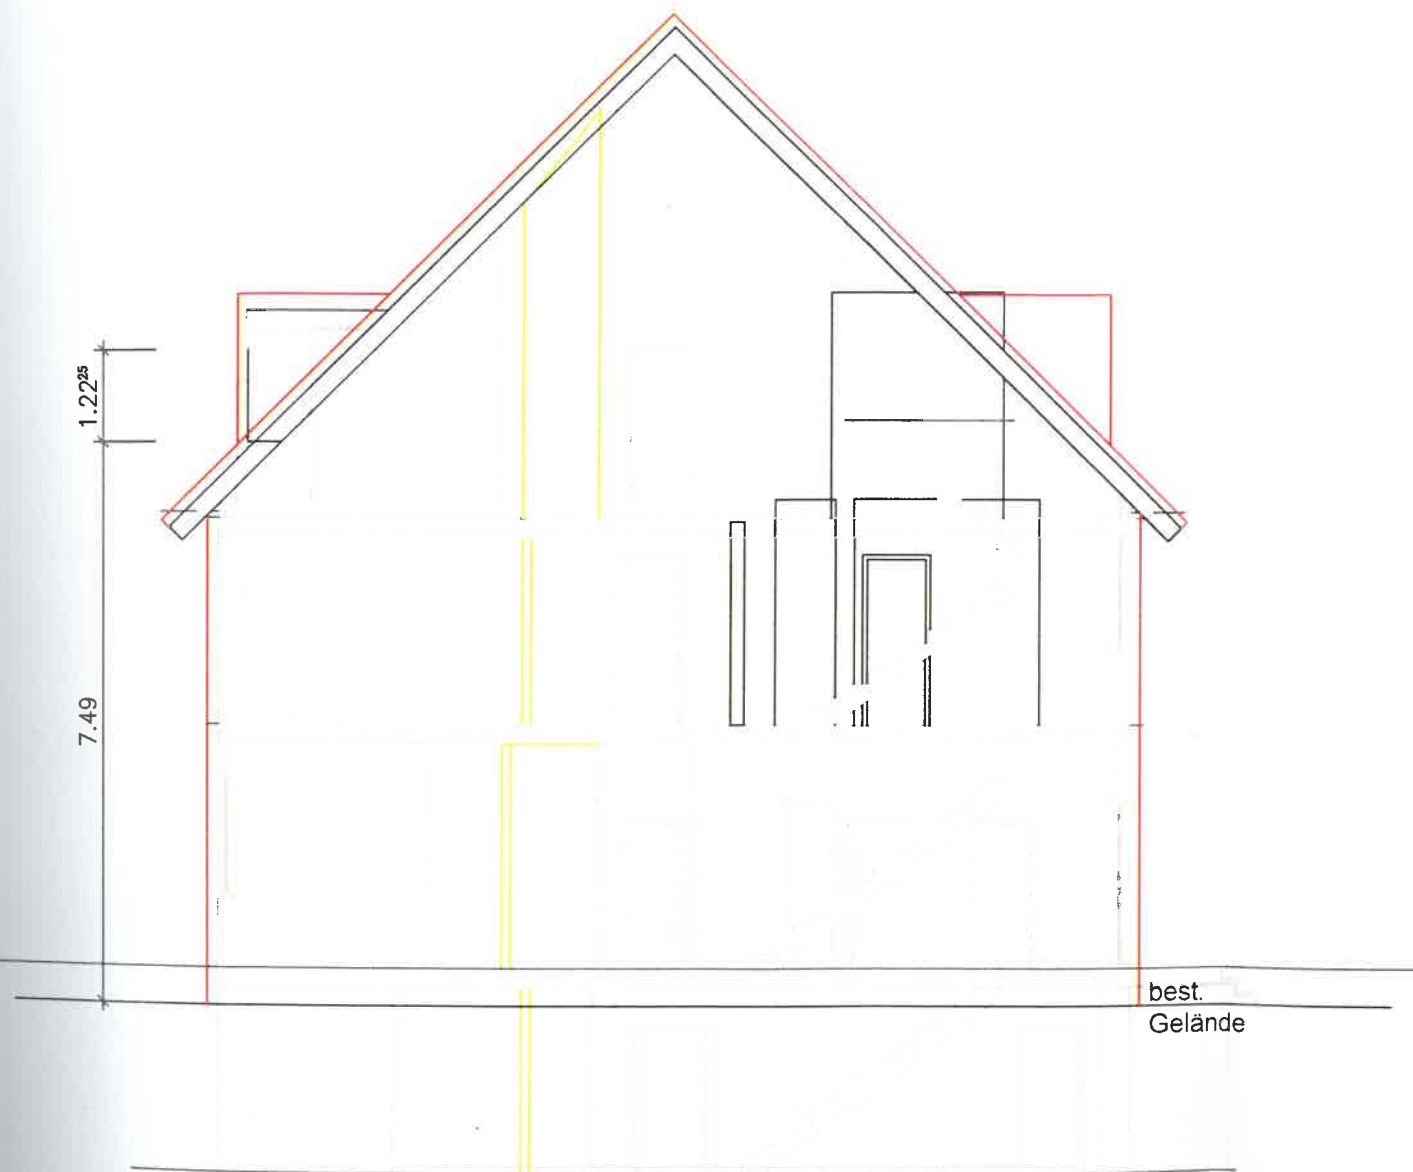

Schnitt A - A

Schnitt A - A

Baugesuch
Sanierung und Umbau
Hindenburgstrasse 78
73331 Gingen a. d. Fils