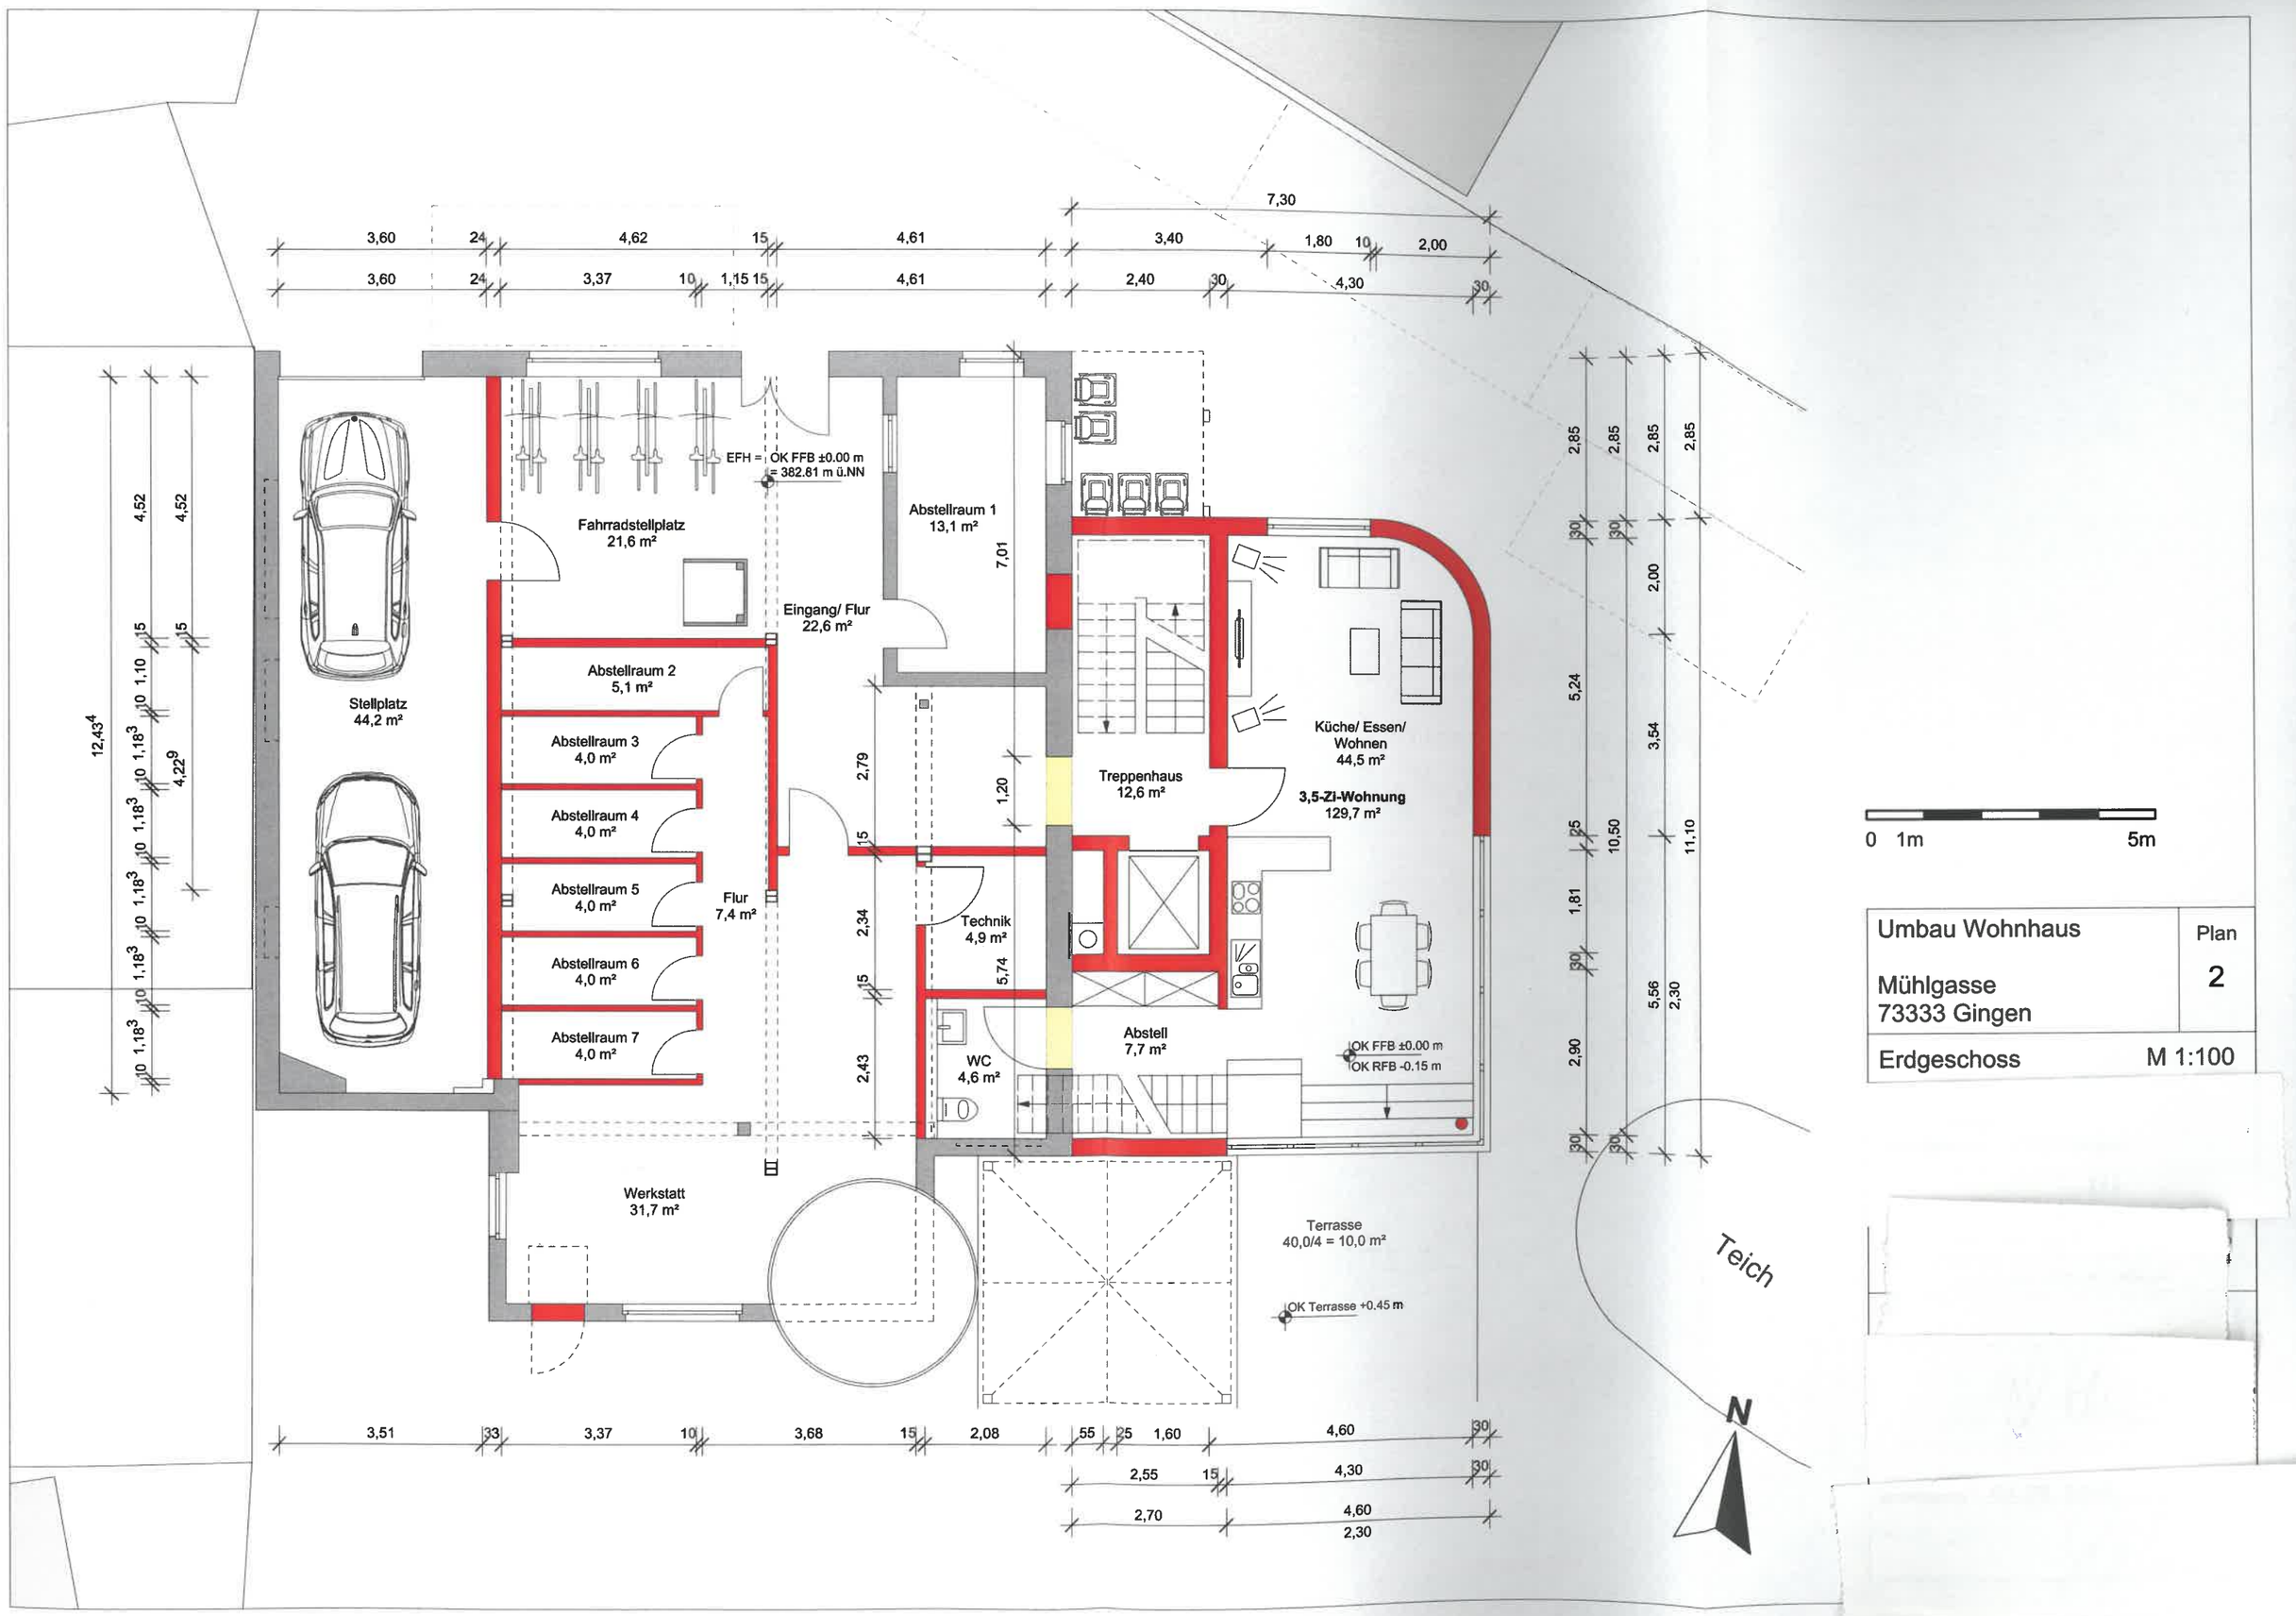

3,60
24
4,62
15
4,61
3,40
1,80
10
2,00
7,30
3,60
24
3,37
10
1,15
15
4,61
2,40
30
4,30
30
EFH = OK FFB ±0.00 m
= 382.81 m ü.NN
Fahrradstellplatz
21,6 m²
Abstellraum 1
13,1 m²
7,01
Eingang/ Flur
22,6 m²
Abstellraum 2
5,1 m²
Abstellraum 3
4,0 m²
Abstellraum 4
4,0 m²
Abstellraum 5
4,0 m²
Abstellraum 6
4,0 m²
Abstellraum 7
4,0 m²
Stellplatz
44,2 m²
Flur
7,4 m²
Werkstatt
31,7 m²
2,79
1,20
2,34
5,74
2,43
Technik
4,9 m²
WC
4,6 m²
Abstell
7,7 m²
Treppenhaus
12,6 m²
Küche/ Essen/
Wohnen
44,5 m²
3,5-Zi-Wohnung
129,7 m²
OK FFB ±0.00 m
OK RFB -0.15 m
Terrasse
40,0/4 = 10,0 m²
OK Terrasse +0.45 m
Teich
2,85
2,85
2,85
2,85
2,00
5,24
3,54
10,50
11,10
1,81
5,56
2,30
2,90
12,43
4,52
4,52
4,22
1,18
1,10
15
3,51
33
3,37
10
3,68
15
2,08
55
25
1,60
4,60
30
2,55
15
4,30
30
2,70
4,60
2,30
N
0 1m 5m
Umbau Wohnhaus
Mühlgasse
73333 Gingen
Plan
2
Erdgeschoss
M 1:100