


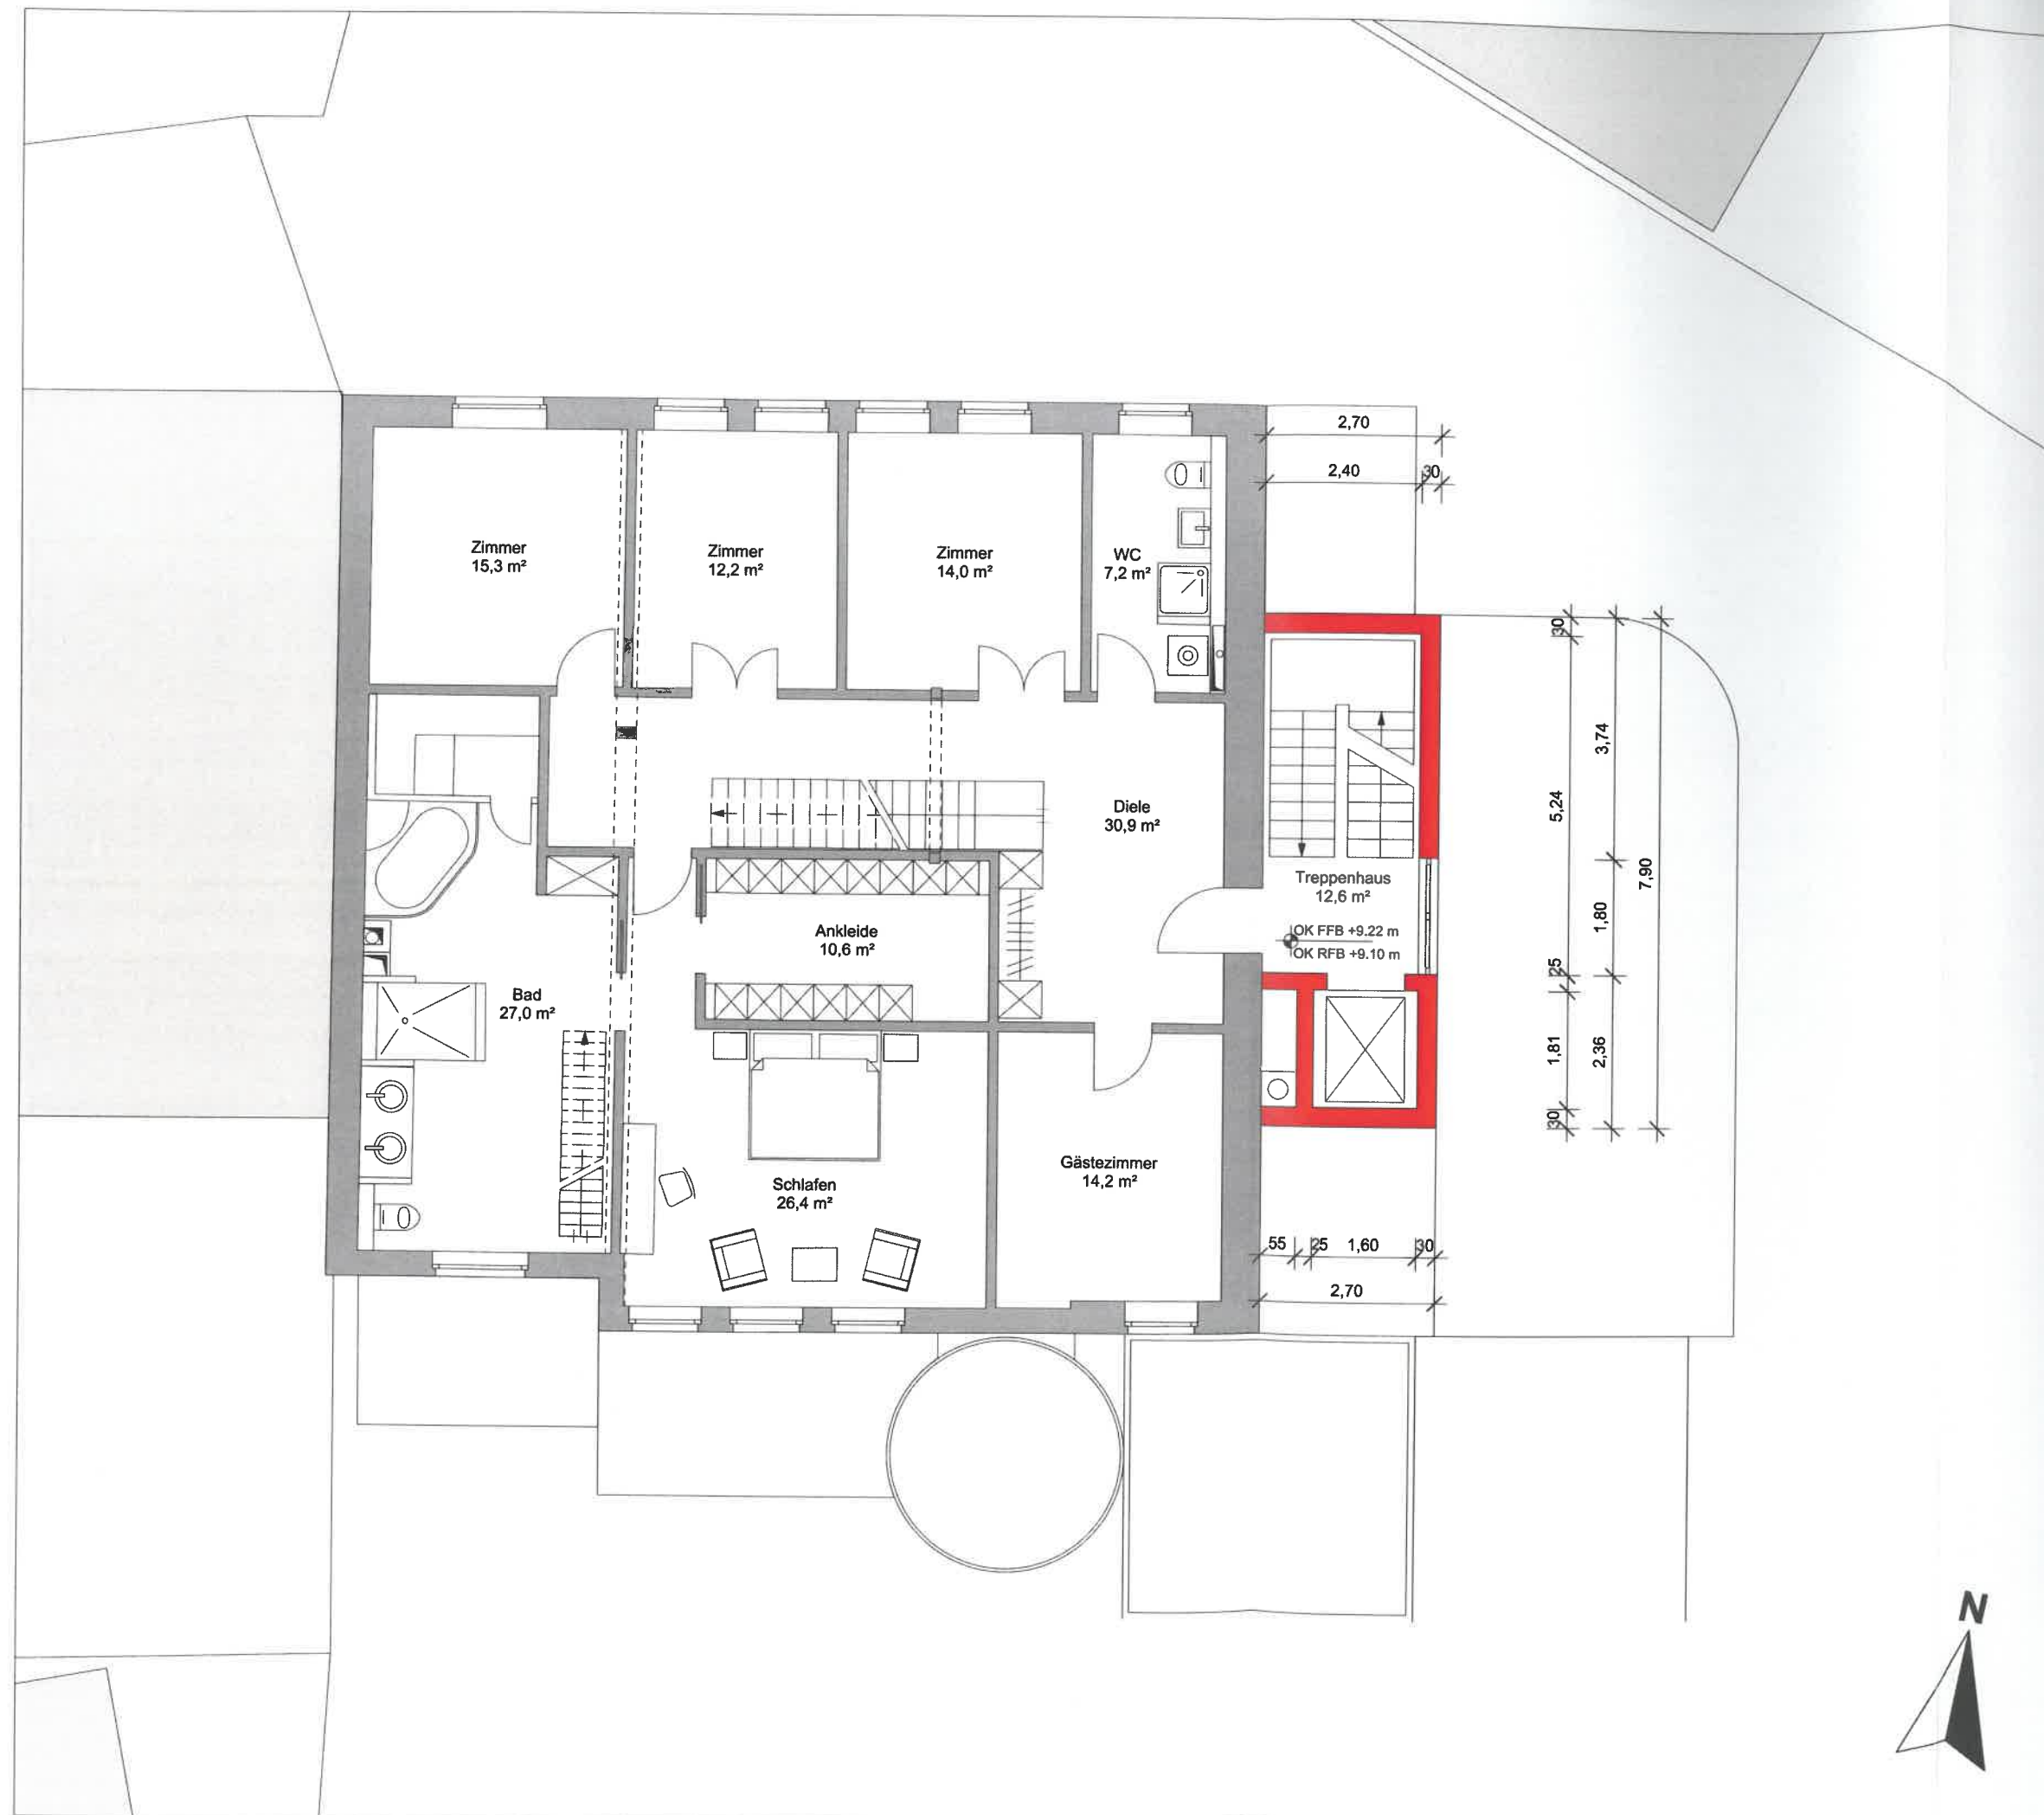

0 1m 5m

Umbau Wohnhaus	Plan
Mühlgasse 73333 Gingen	5
Obergeschoss 3	M 1:100

g