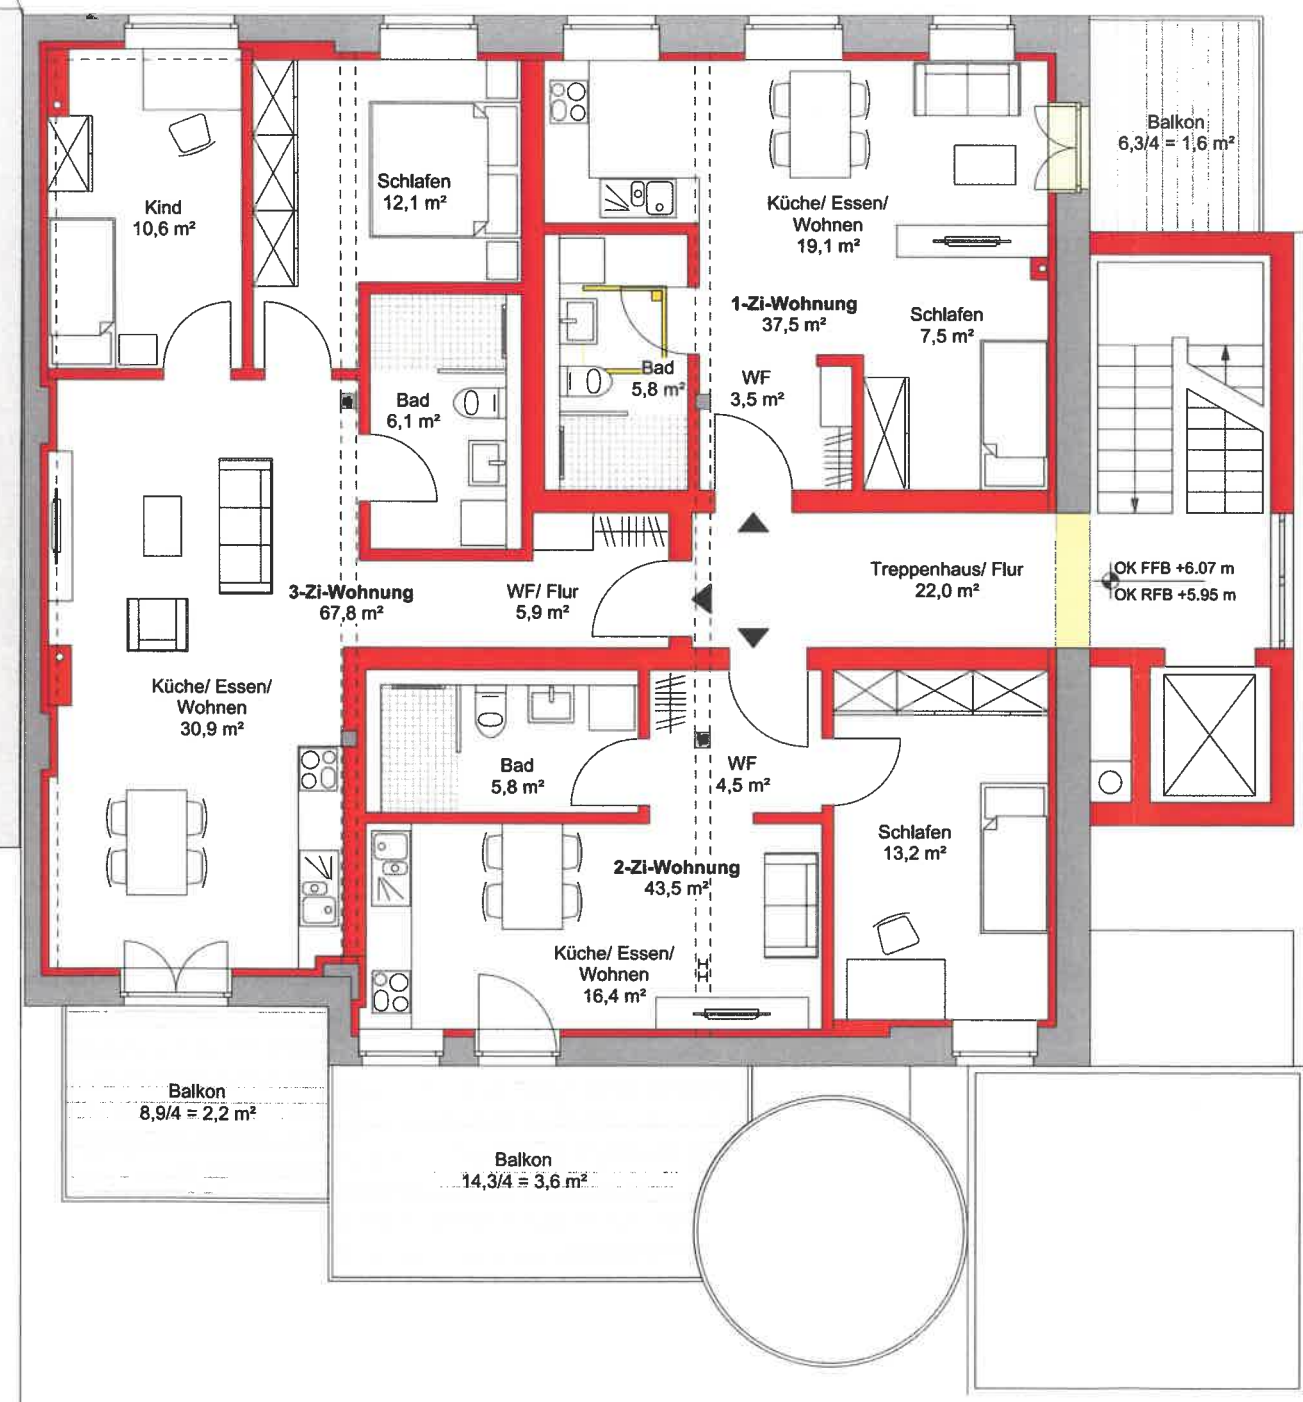
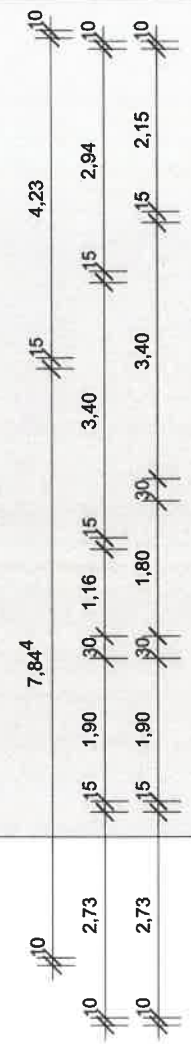
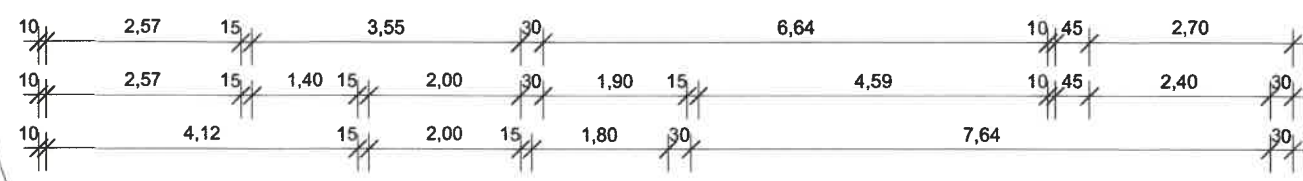


Umbau Wohnhaus	Plan
Mühlgasse 73333 Gingen	4
Obergeschoss 2	M 1:100