


DN : 33°
KN : 2.68m aussen
Dacheindeckung : Betondachsteine
Farbe : Rotbraun
ohne DV

CLIMATIV Aussenwand

Fenster-, und Terrassentür-
sturzhöhe = 2.30m ab OK Rohdecke

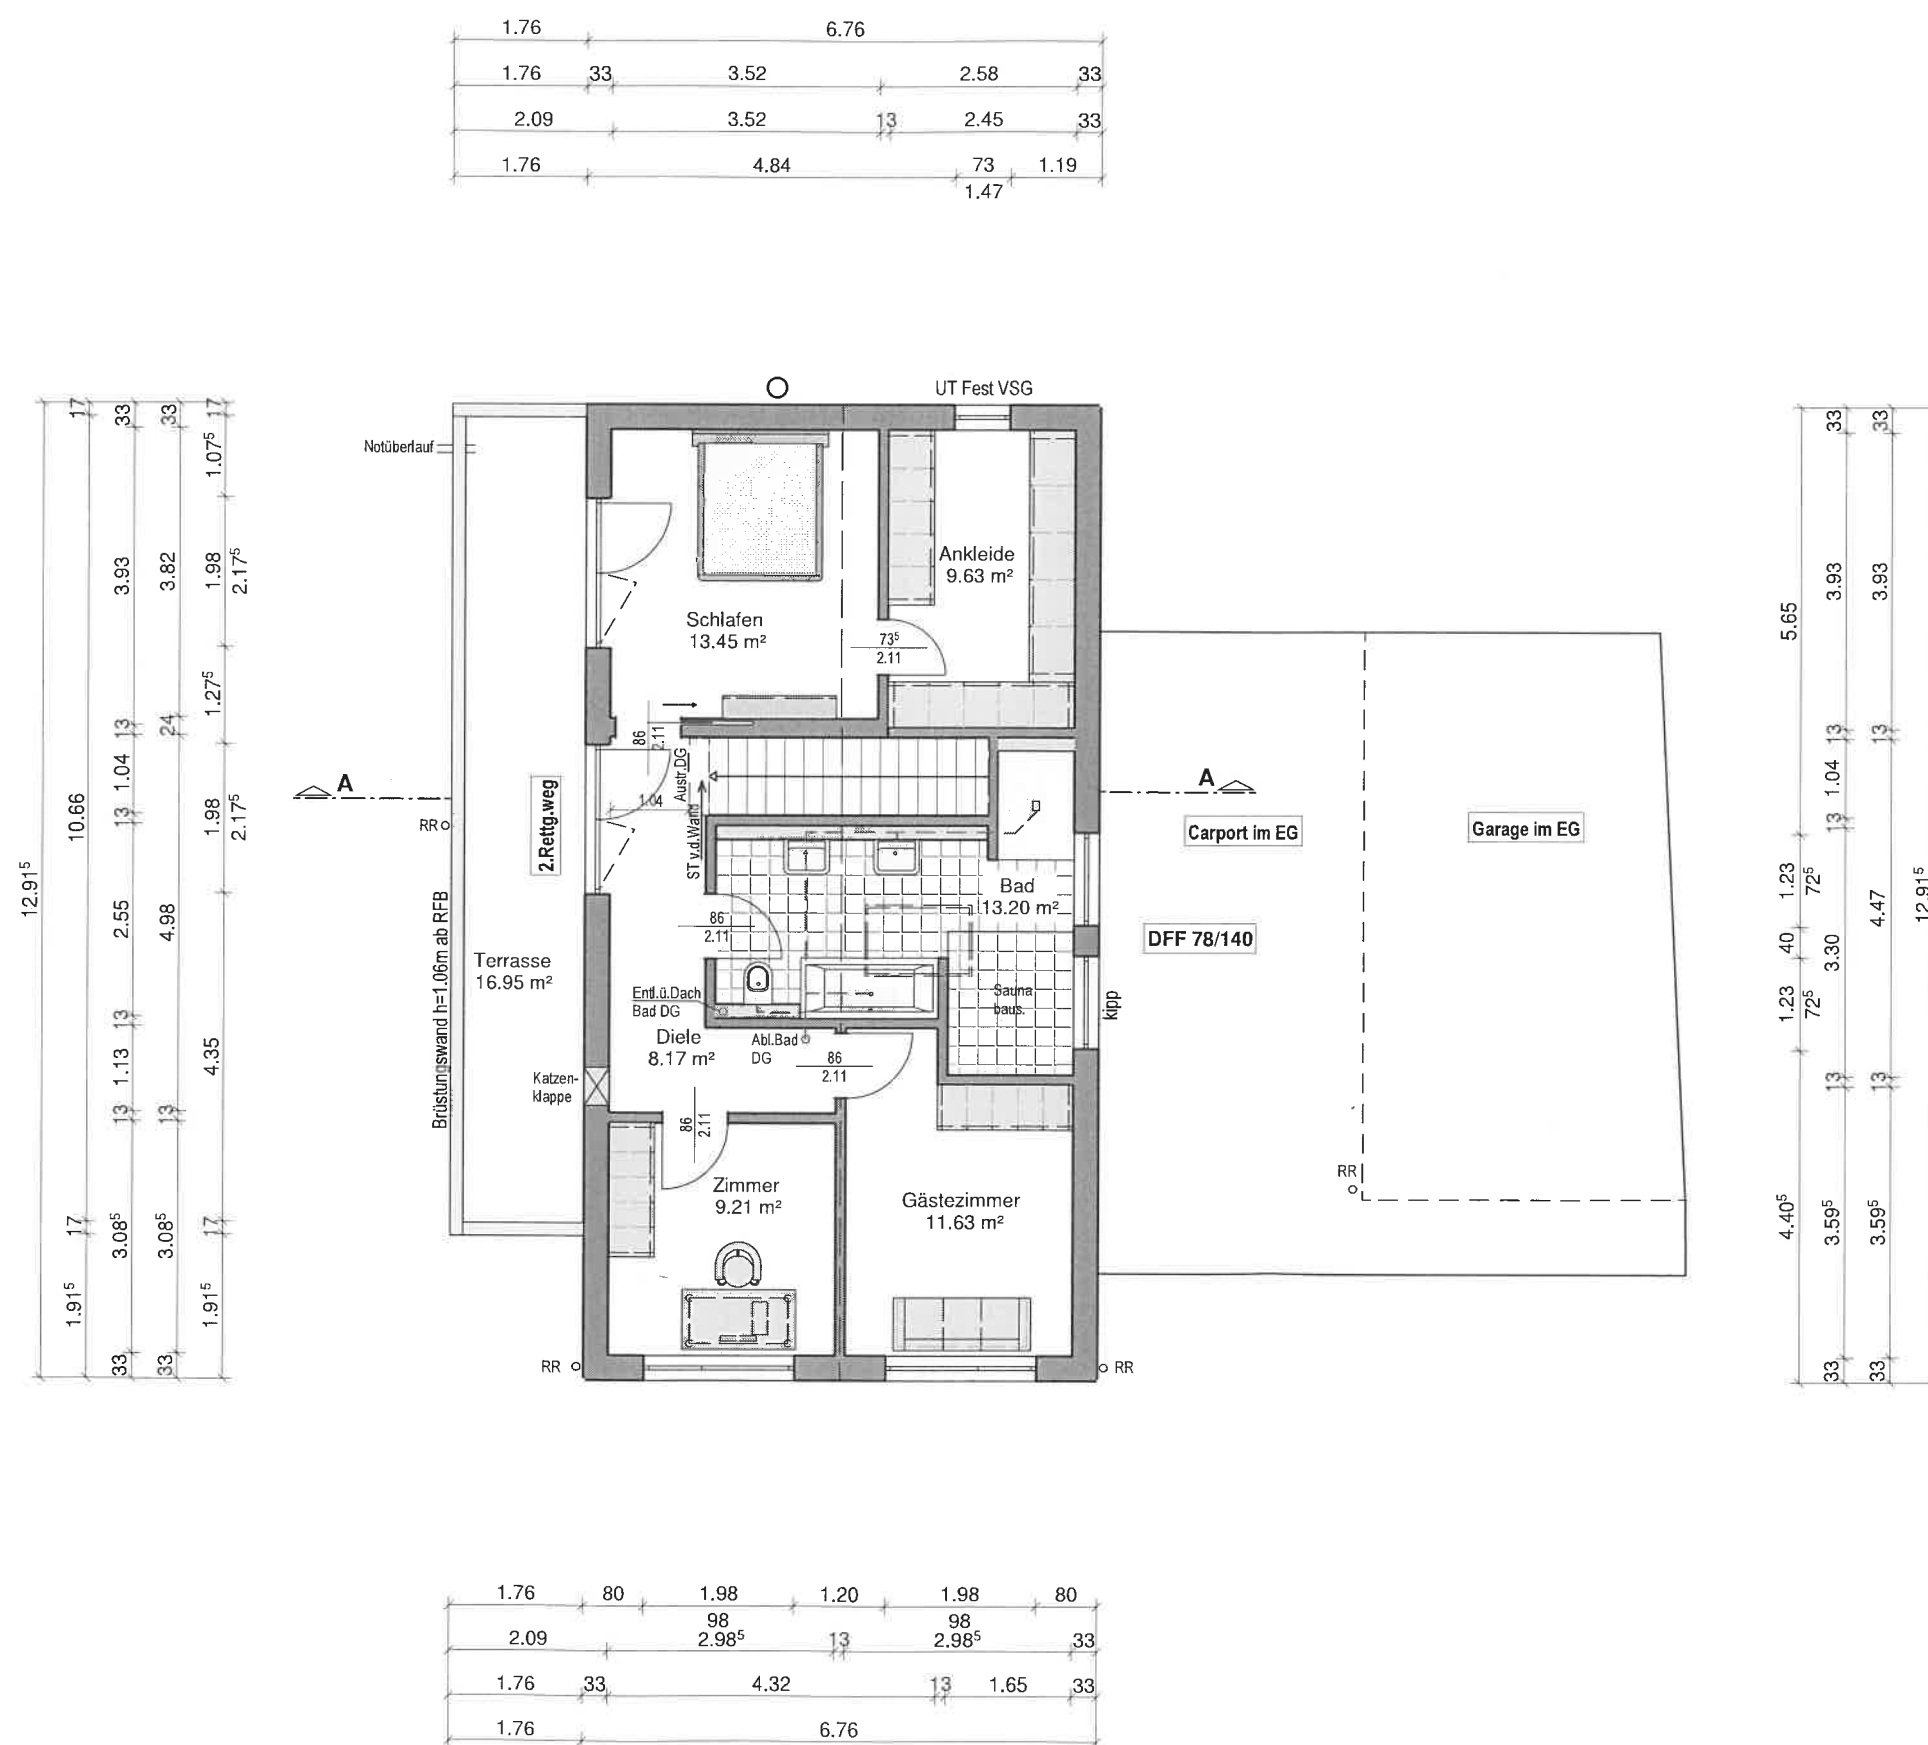

Lehnerdecke
über EG



BAUGESUCH

Dachgeschoss

**LEHNER[®]
HAUS**

schwäbisch gut

Lehner Haus GmbH
Aufhausener Straße 29-33
89520 Heidenheim

Telefon: +49 (0) 73 21 - 96 70 - 0
Telefax: +49 (0) 73 21 - 96 70 - 11
e-Mail: info@lehner-haus.de

Bauvorhaben:	Neubau eines Einfamilienwohnhauses mit Carport und Garage
--------------	---