

REICHENBACH

Reserveflächen FNP 1984

① Am Sonnenhang, 0,83ha

nun bebaut / ausgewiesen

1 Am Sonnenhang, 0,83ha

Ausweisungen abweichend vom FNP

a Bebauungsplan "Brühl", 1,55ha

WINZINGEN

Reserveflächen FNP 1984

① an Heldenbergstraße, 0,46ha

② an Heldenbergstraße, 0,26ha

③ an Heldenbergstraße, 0,89ha

nun bebaut / ausgewiesen


1 an Heldenbergstraße, 0,46ha

2 an Heldenbergstraße, 0,26ha

3 an Heldenbergstraße, 0,89ha

Ausweisungen abweichend vom FNP

a "Tannenwaldstraße", 0,53ha

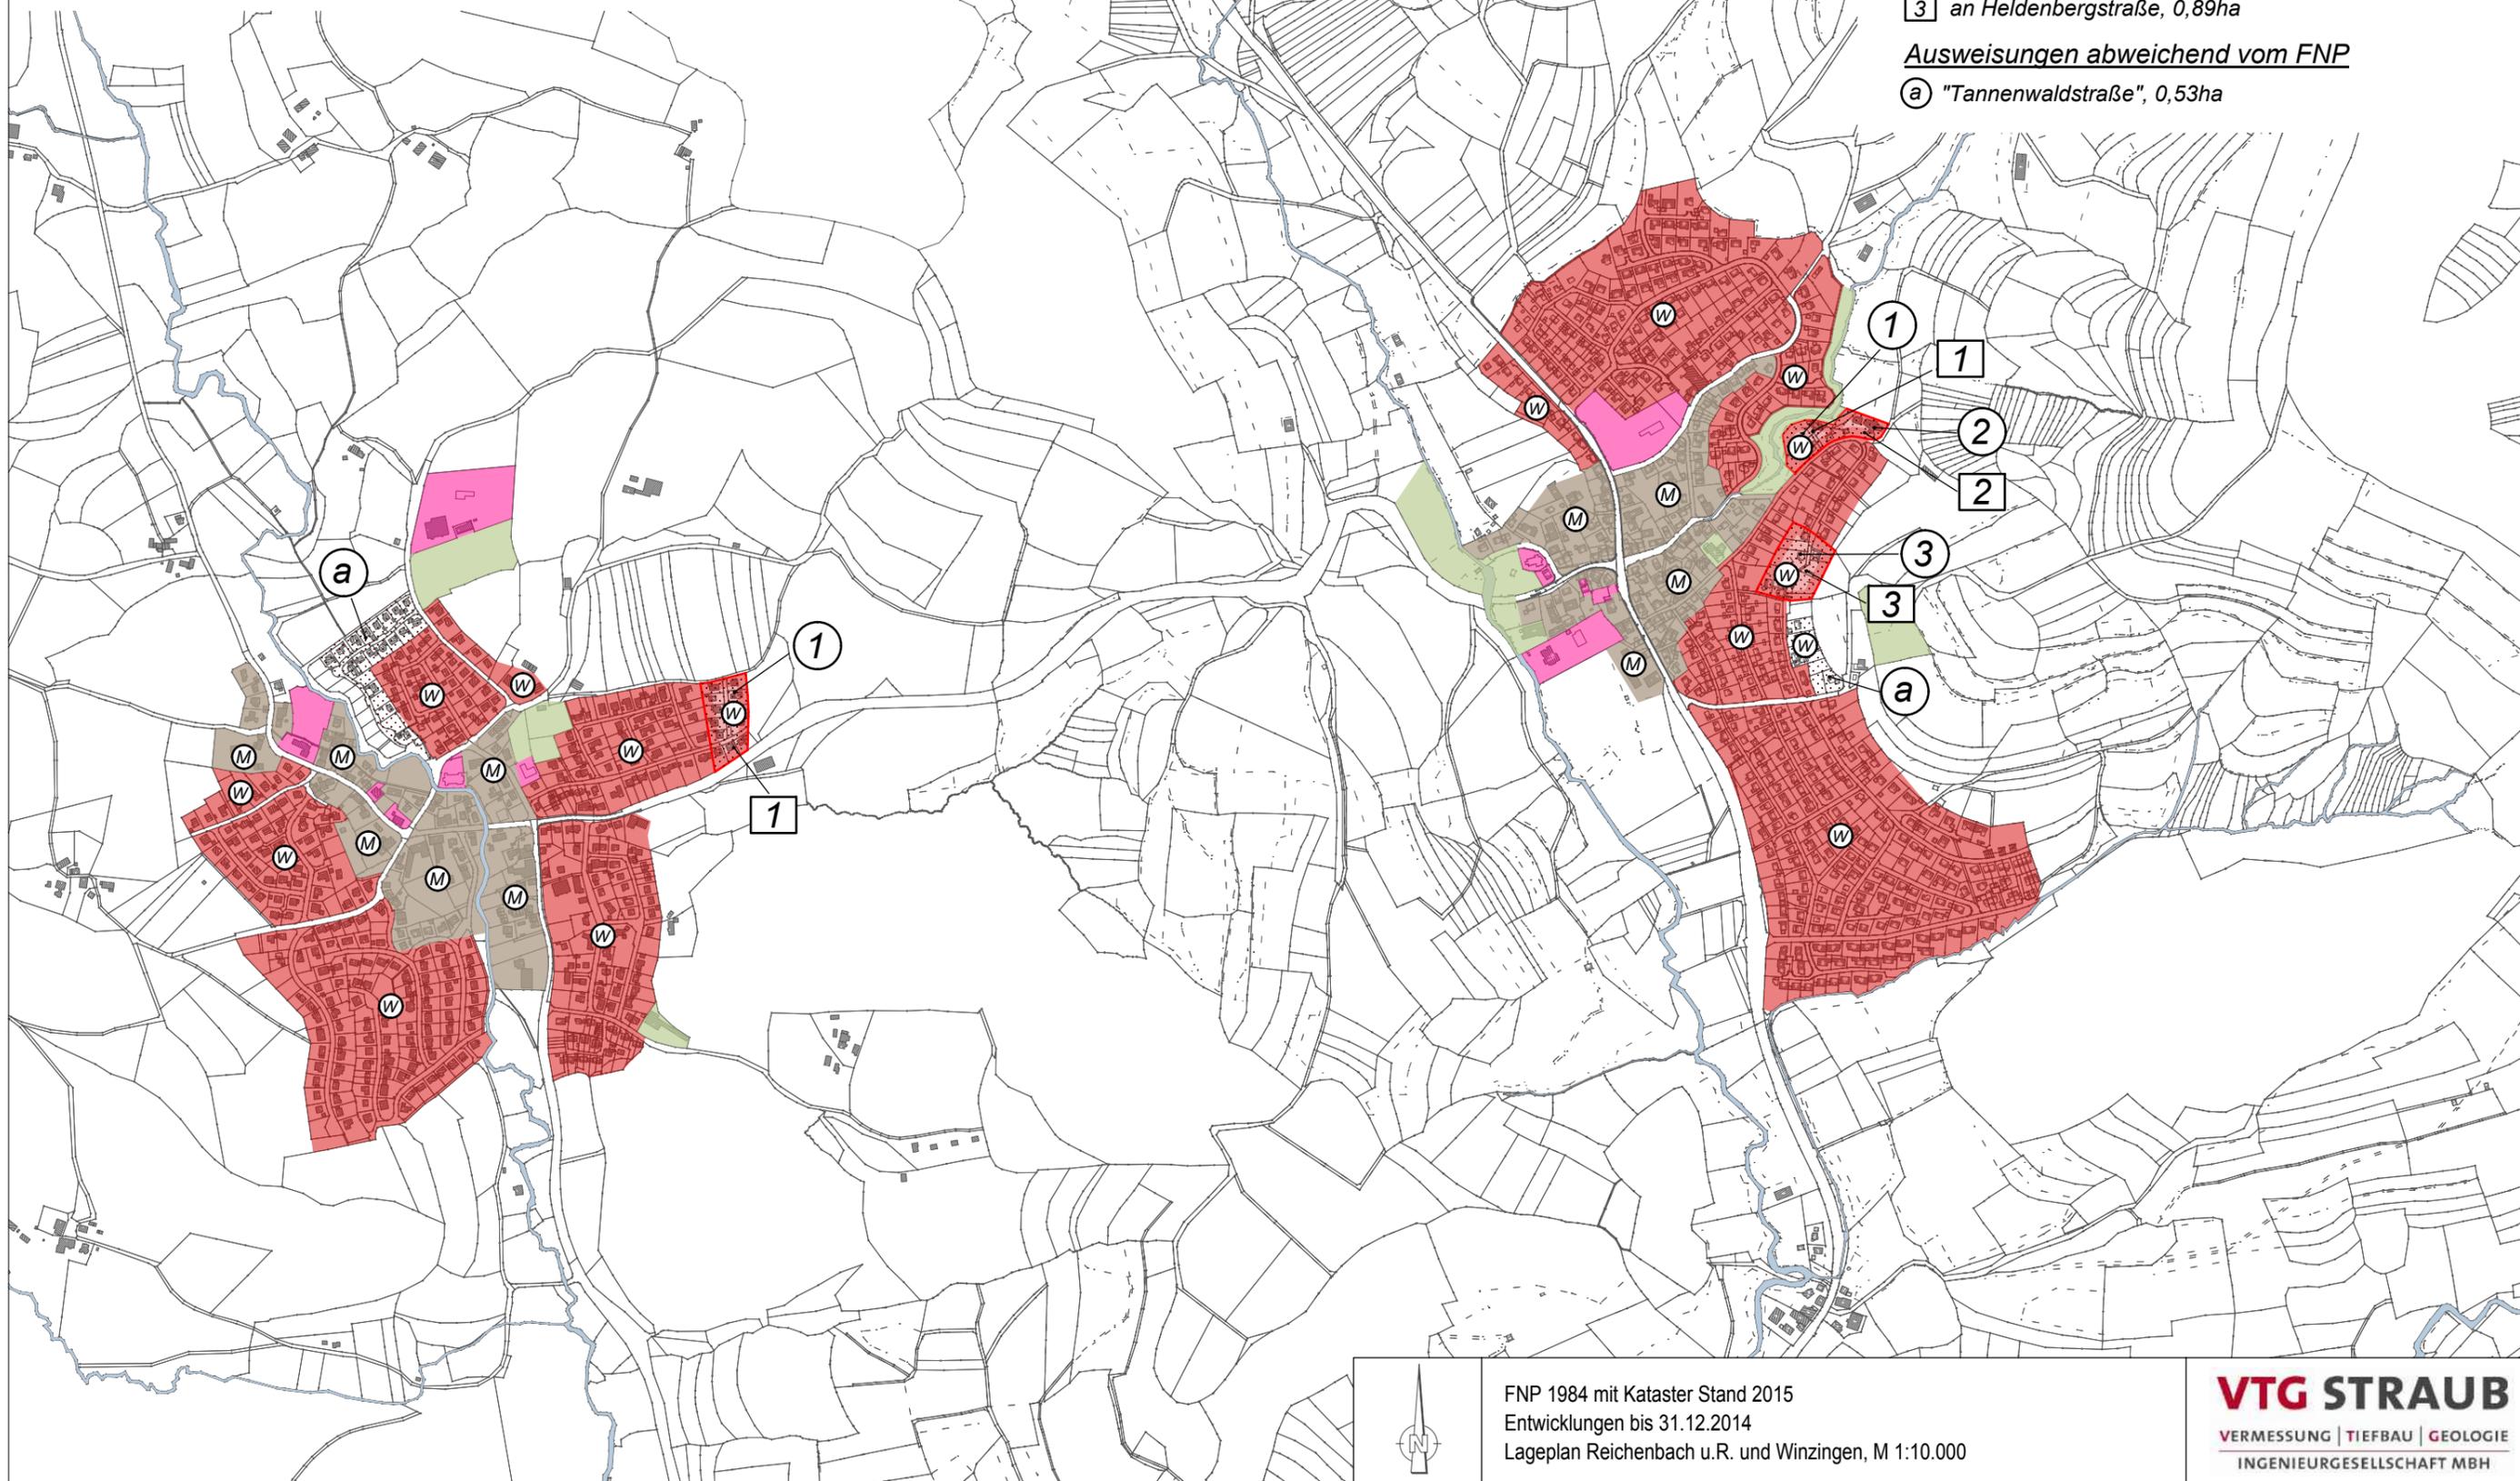

FNP 1984 mit Kataster Stand 2015
Entwicklungen bis 31.12.2014
Lageplan Reichenbach u.R. und Winzingen, M 1:10.000