


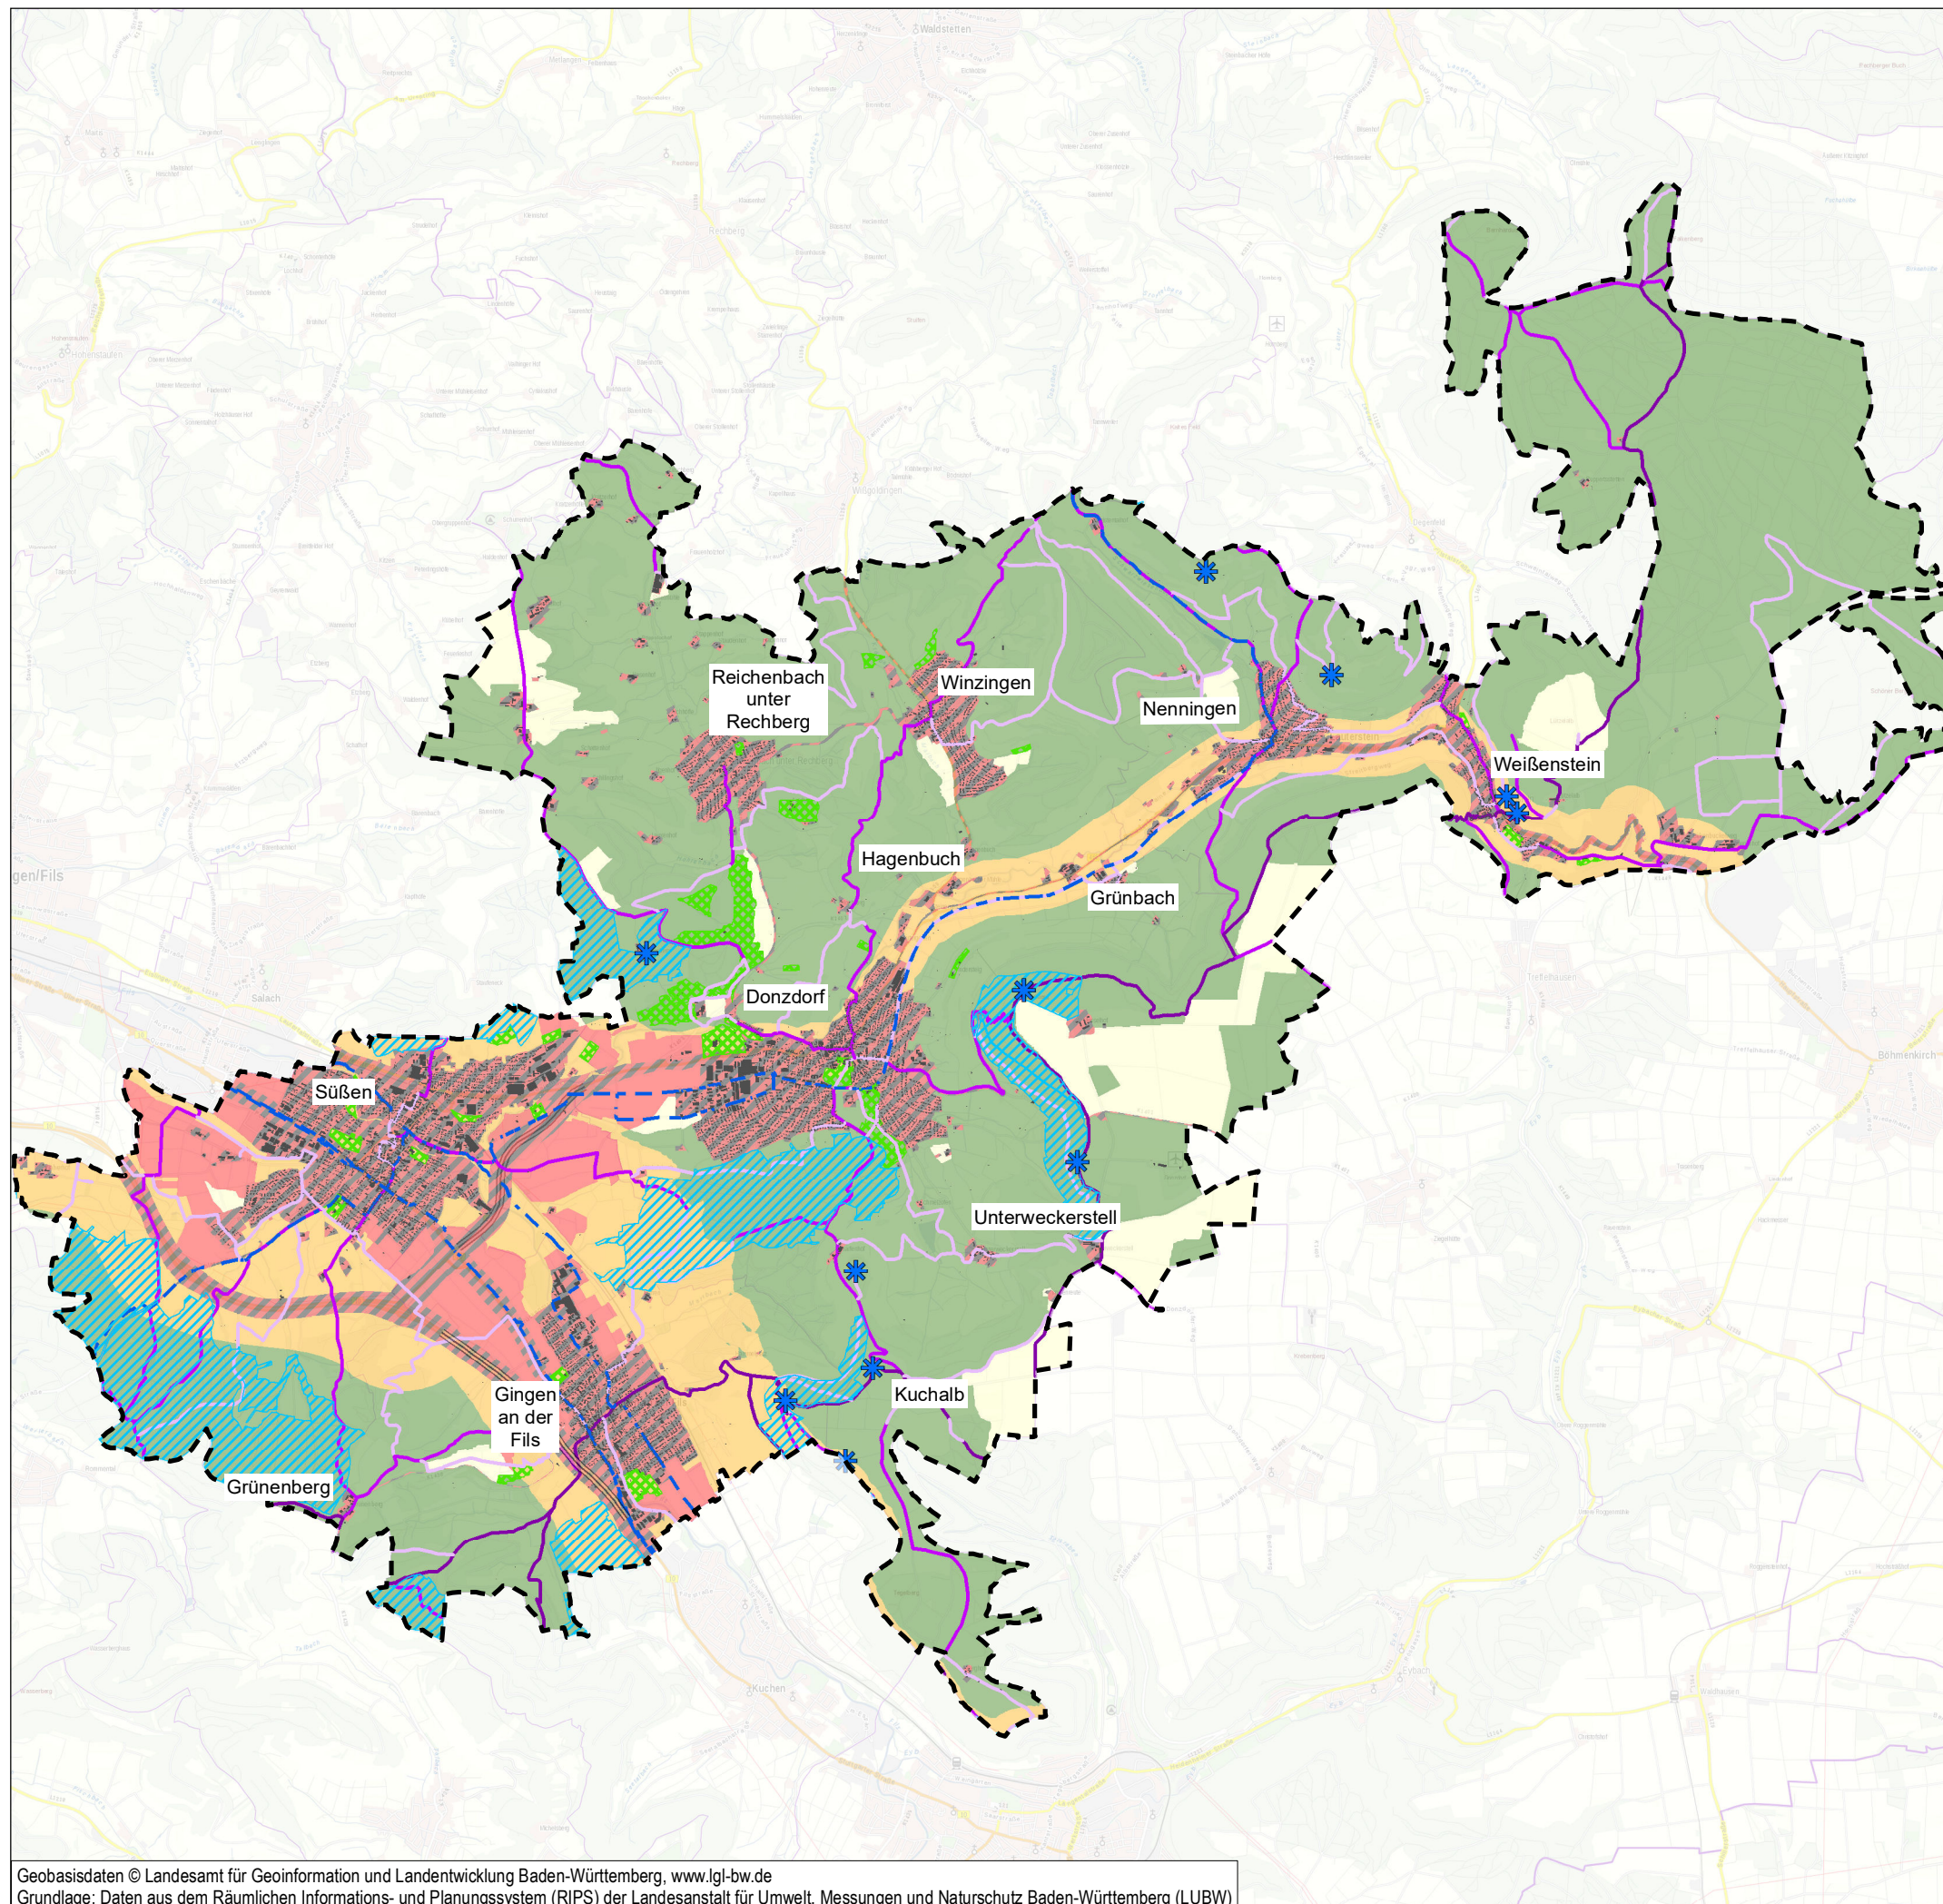

Mensch und Erholung

Erholungsqualität

- ruhig mit erholungswirksamen Strukturen
- ruhig mit weniger erholungswirksamen Strukturen
- gering lärmbelastet mit erholungswirksamen Strukturen
- gering lärmbelastet mit weniger erholungswirksamen Strukturen
- Lärmbelastung über 60 dB (A) - keine Erholungseignung

Wanderwege

- Prädikatswanderweg
- ausgewiesene Wege Schwäbischer Albverein
- sonstige Wanderwege

Radwege


- Radwege

Weitere erholungswirksame Strukturen

- Grünanlagen, Freizeitgelände und Gartengebiete
- Erholungswald
- Aussichtspunkt

Sonstiges

- Neubau B 466
- Geplante Straße/ Straße im Bau (B 10)
- Gebäude
- GVV Mittlere Fils - Lautertal

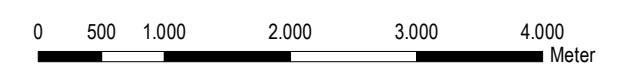

faktorgrün

Partnerschaftsgesellschaft mbB
Landschaftsarchitekten bdla
Beratende Ingenieure

79100 Freiburg, Tel. 0761 - 707 647 0
78628 Rottweil, Tel. 0741 - 157 05
69115 Heidelberg, Tel. 06221 - 985 410
70565 Stuttgart, Tel. 0711 - 48 999 48 0
www.faktorgruen.de

Projekt **Landschaftsplan 2035 ENTWURF**
Gemeindeverwaltungsverband Mittlere Fils - Lautertal

Planbez. **Karte 16: Mensch und Erholung**

Maßstab 1:60.000	Bearbeiter AR / LH	Datum 25.06.2019
------------------	--------------------	------------------