



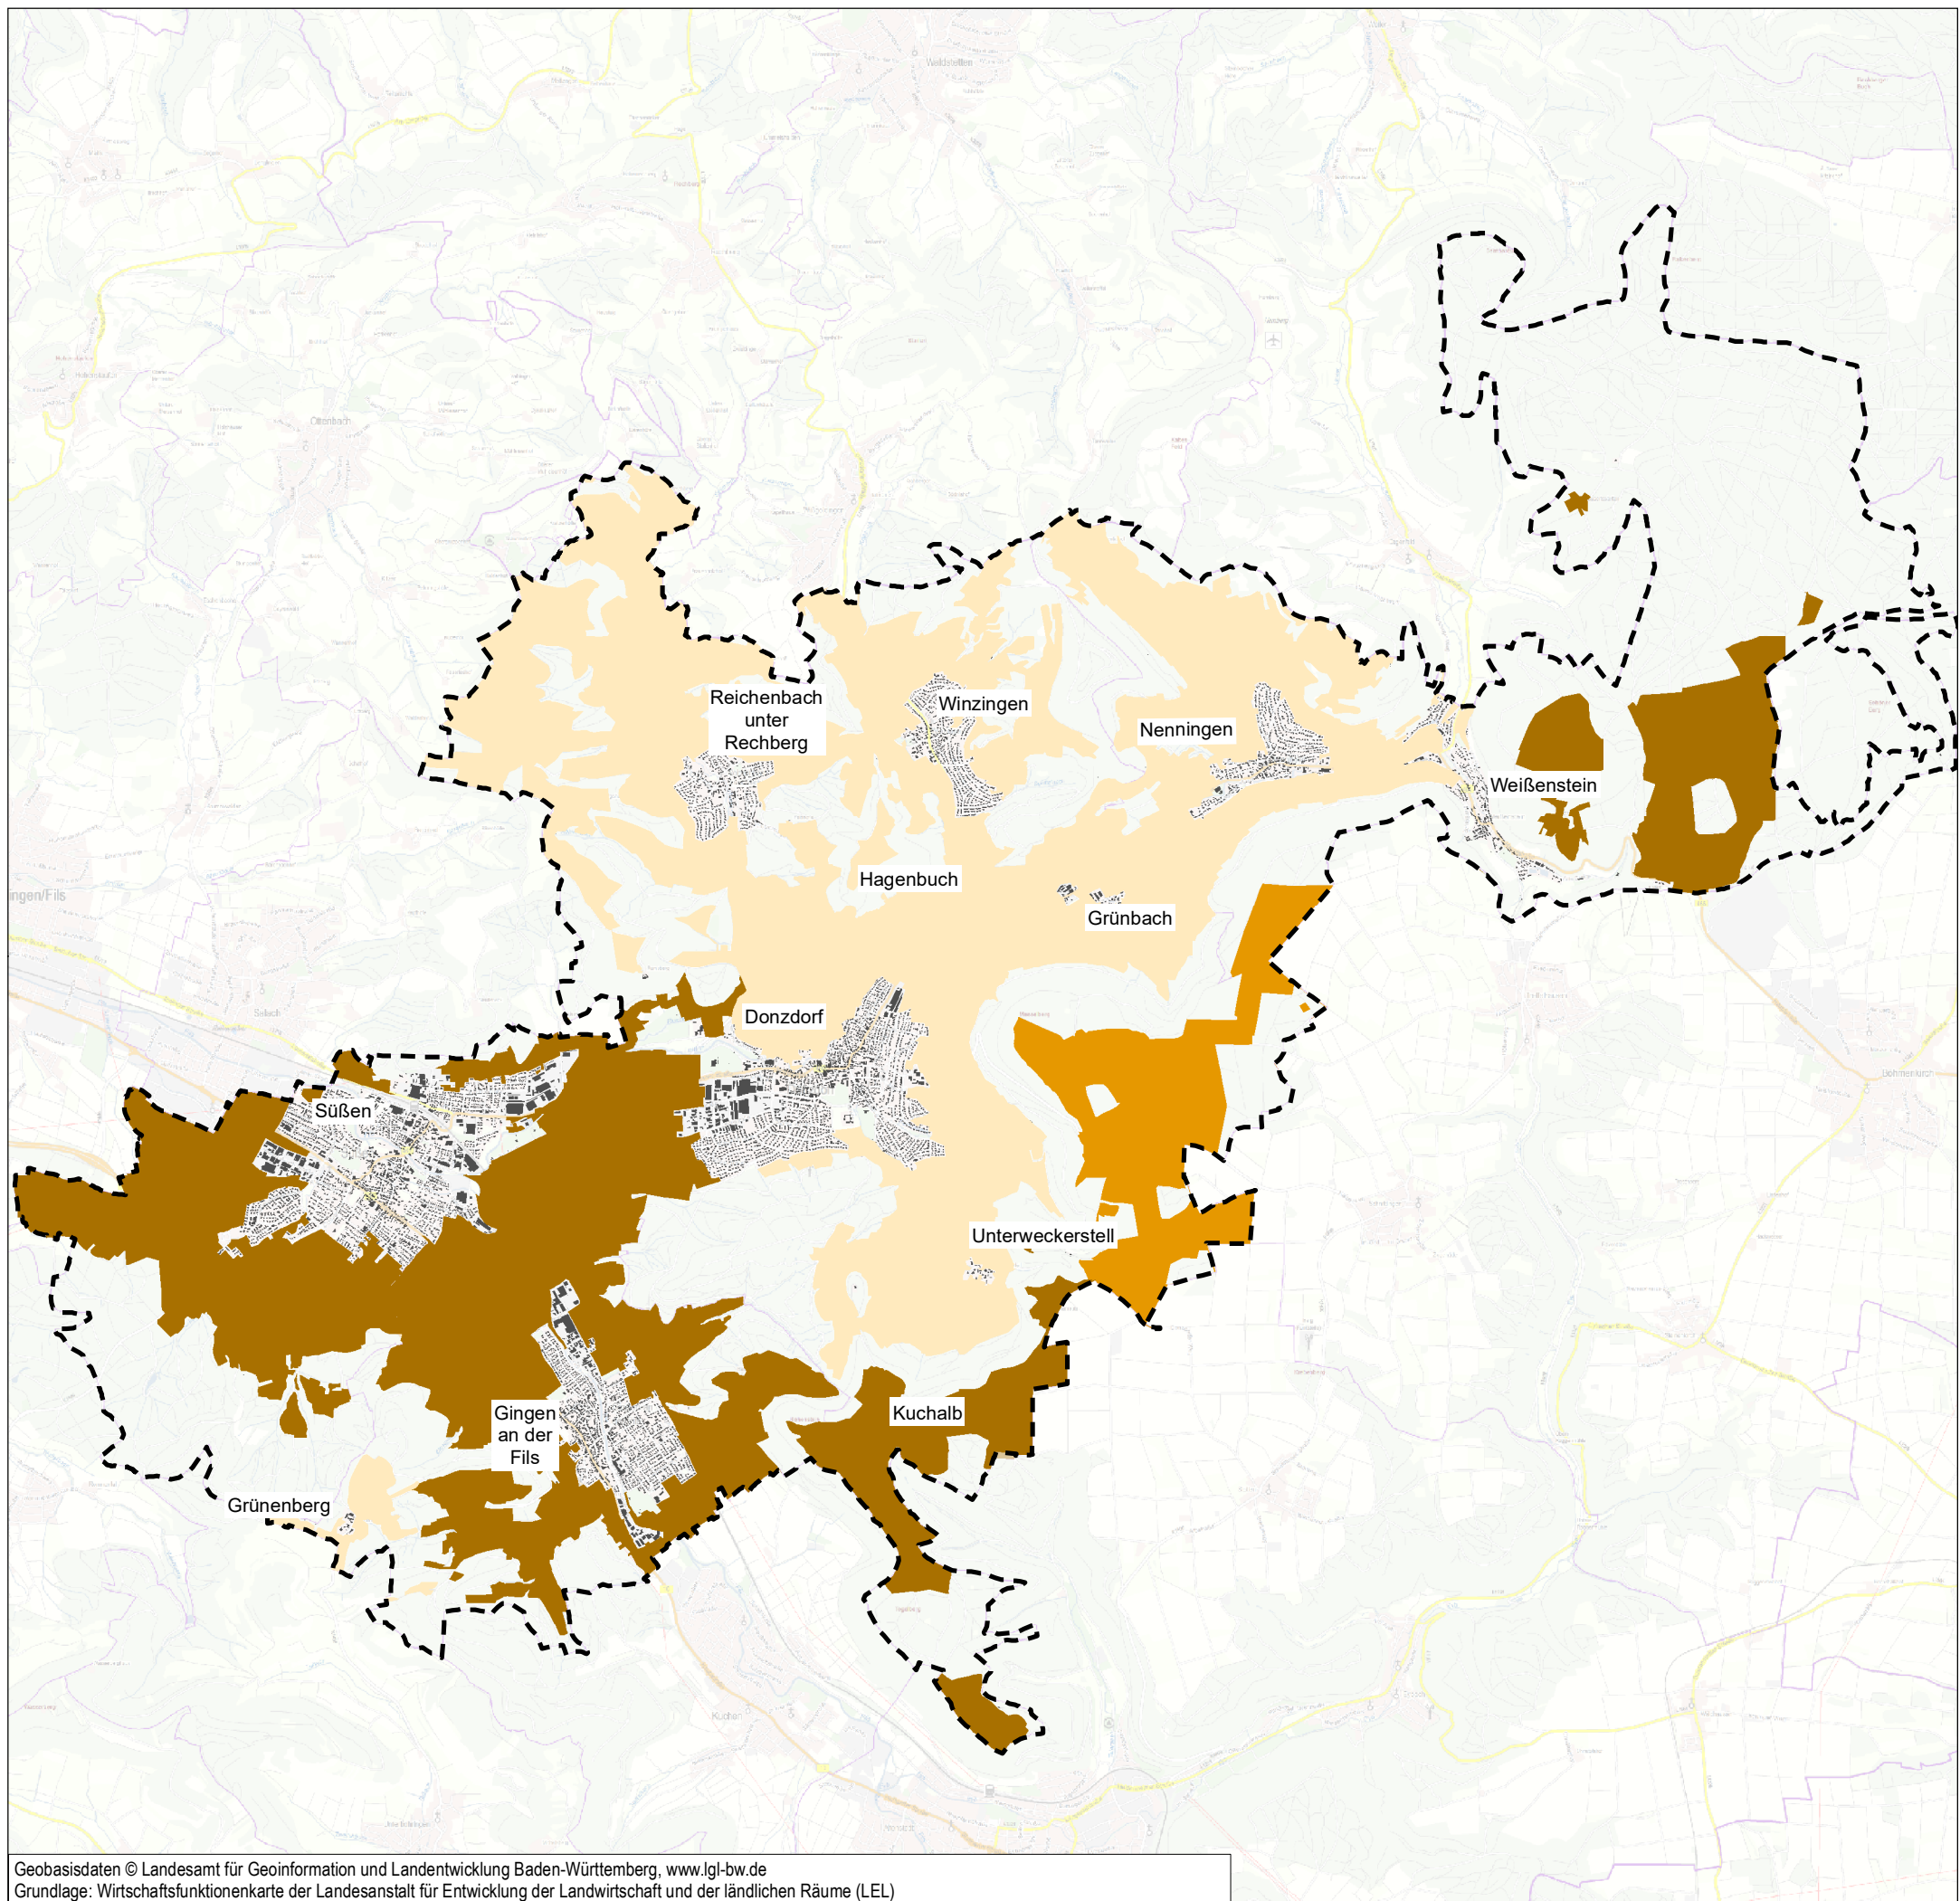

Flurbilanz

- landwirtschaftliche Vorrangflur Stufe I
- landwirtschaftliche Vorrangflur Stufe II
- landwirtschaftliche Grenzflur
- Gebäude
- GVV Mittlere Fils - Lautertal

Wertstufen der Wirtschaftsfunktionen:
Vorrangflur Stufe I:
überwiegend landbauwürdige Flächen, Fremdnutzungen müssen ausgeschlossen bleiben
Vorrangflur Stufe II:
überwiegend landbauwürdige Flächen, Fremdnutzungen sollten ausgeschlossen bleiben
Grenzflur:
überwiegend landbauproblematische Flächen
Untergrenzflur:
nicht landbauwürdige sowie abgestufte landbauproblematische Flächen

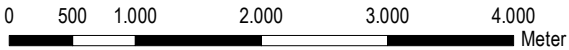

faktorgrün

Partnerschaftsgesellschaft mbB
Landschaftsarchitekten bdla
Beratende Ingenieure

79100 Freiburg, Tel. 0761 - 707 647 0
78628 Rottweil, Tel. 0741 - 157 05
69115 Heidelberg, Tel. 06221 - 985 410
70565 Stuttgart, Tel. 0711 - 48 999 48 0

www.faktorgruen.de

Projekt **Landschaftsplan 2035 ENTWURF**
Gemeindeverwaltungsverband Mittlere Fils - Lautertal

Planbez. **Karte 6: Flurbilanz**

Maßstab 1:60.000 Bearbeiter AR / LH Datum 27.09.2018