


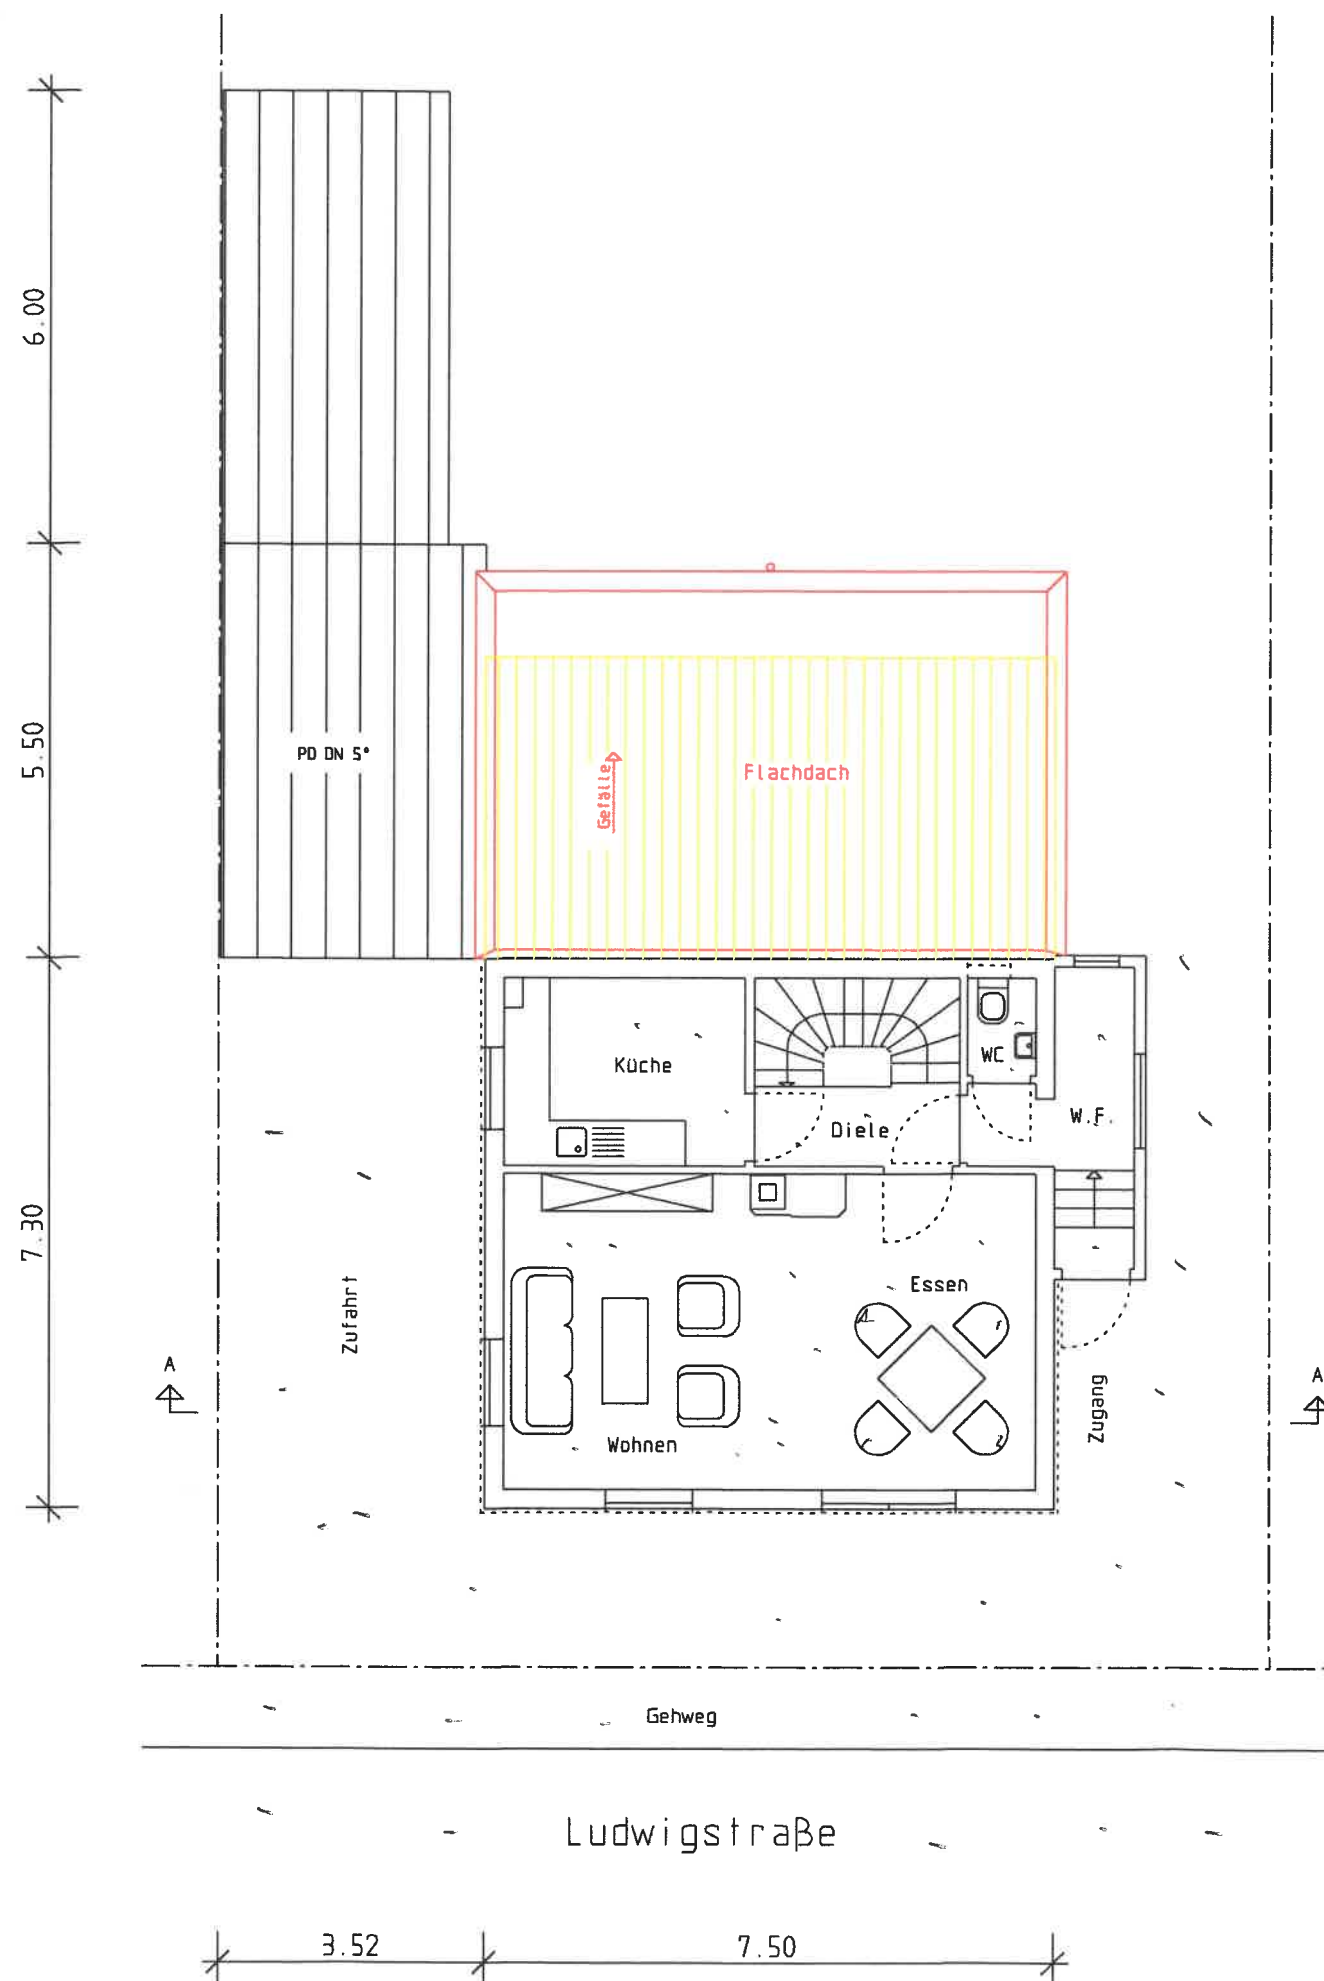

BAUVORHABEN

Wohnhaus-Erweiterung im
Untergeschoss
Ludwigstr. 21
73333 Gingen

ERDGESCHOSS

Datum: 24.08.2019