



SCHNITT A - A

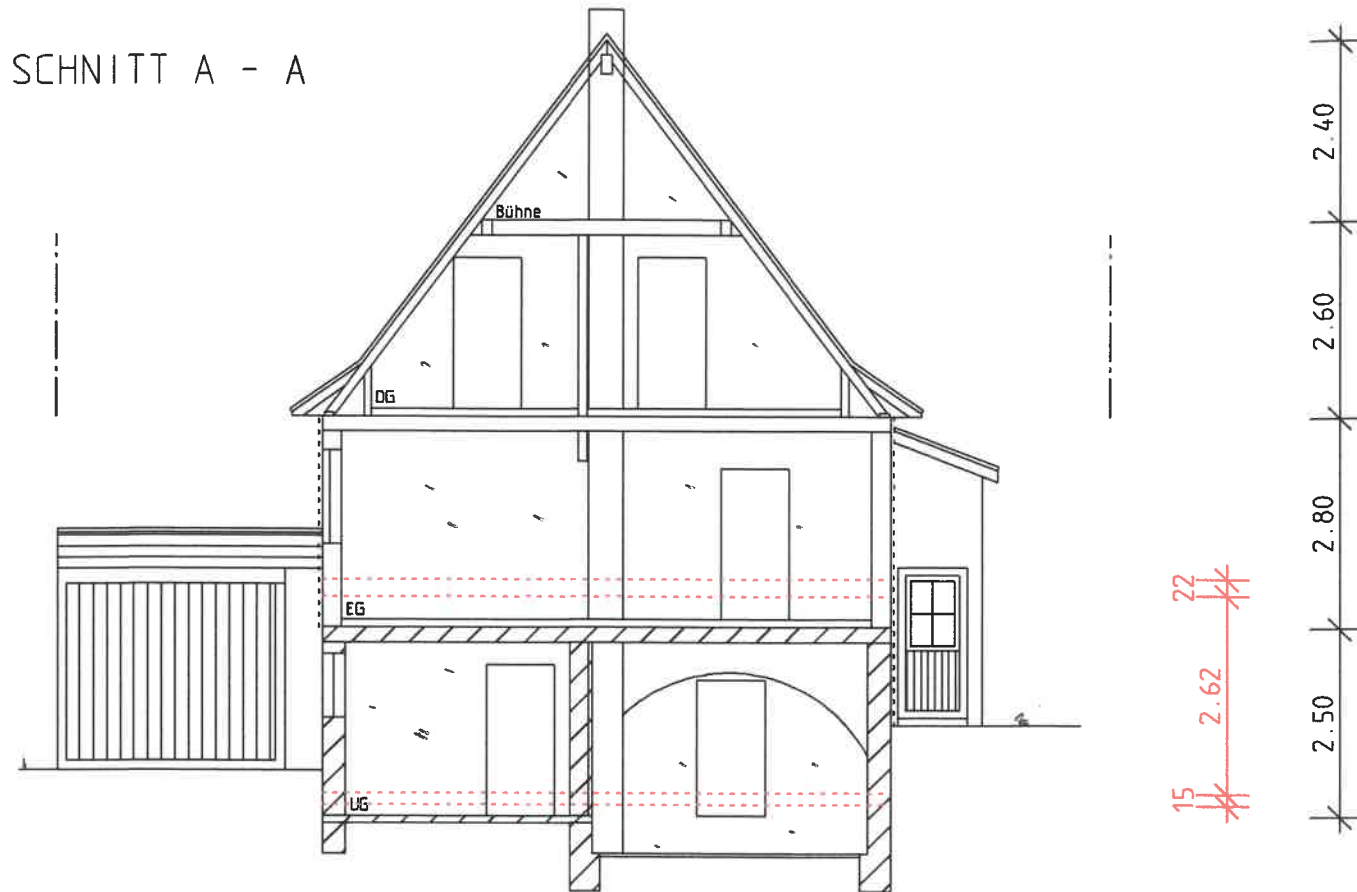

SCHNITT B - B

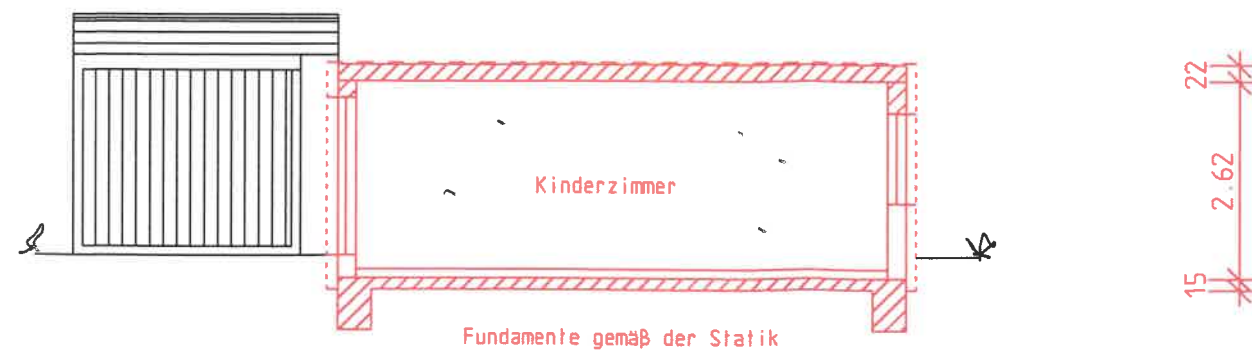

BAUVORHABEN

Wohnhaus-Erweiterung im
Untergeschoss
Ludwigstr. 21
73333 Gingen

SCHNITTE

MAßSTAB 1 : 100

Datum: 24.08.2019