


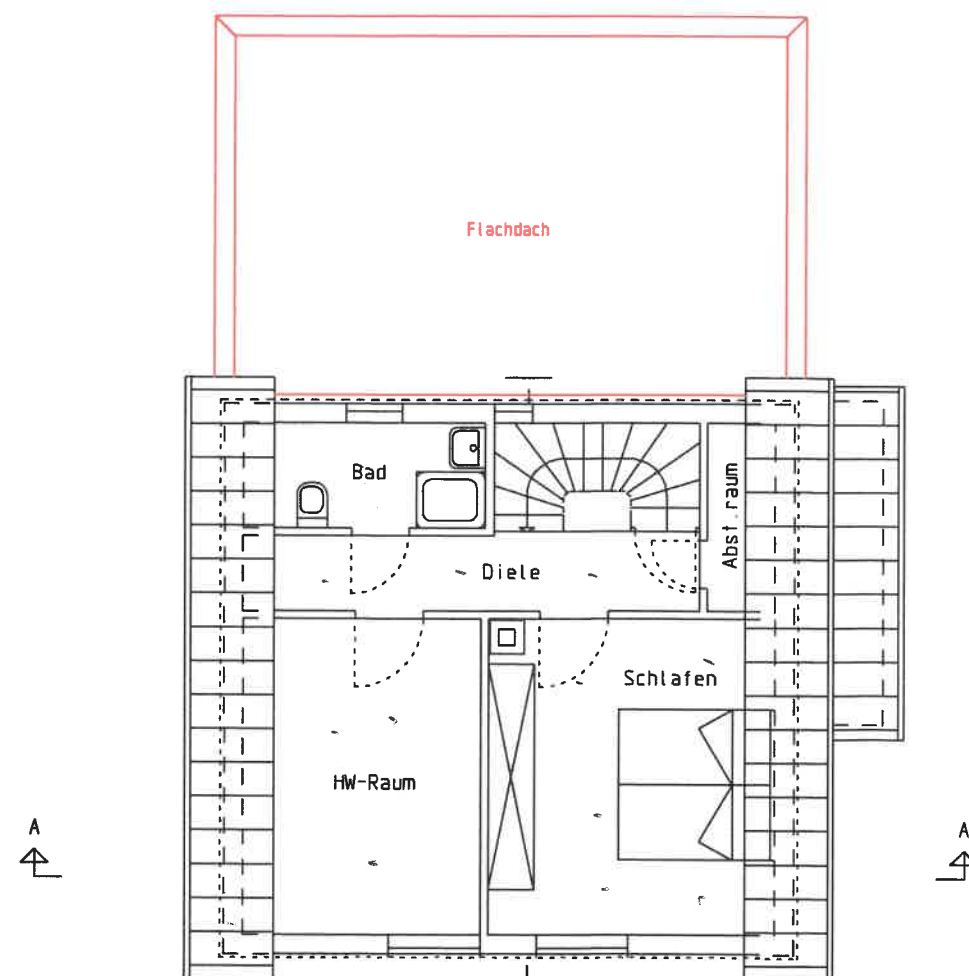

BAUVORHABEN

Wohnhaus-Erweiterung im
Untergeschoss

Ludwigstr. 21

73333 Gingen

DACHGESCHOSS

Maßstab 1 : 100

Datum: 24.08.2019