
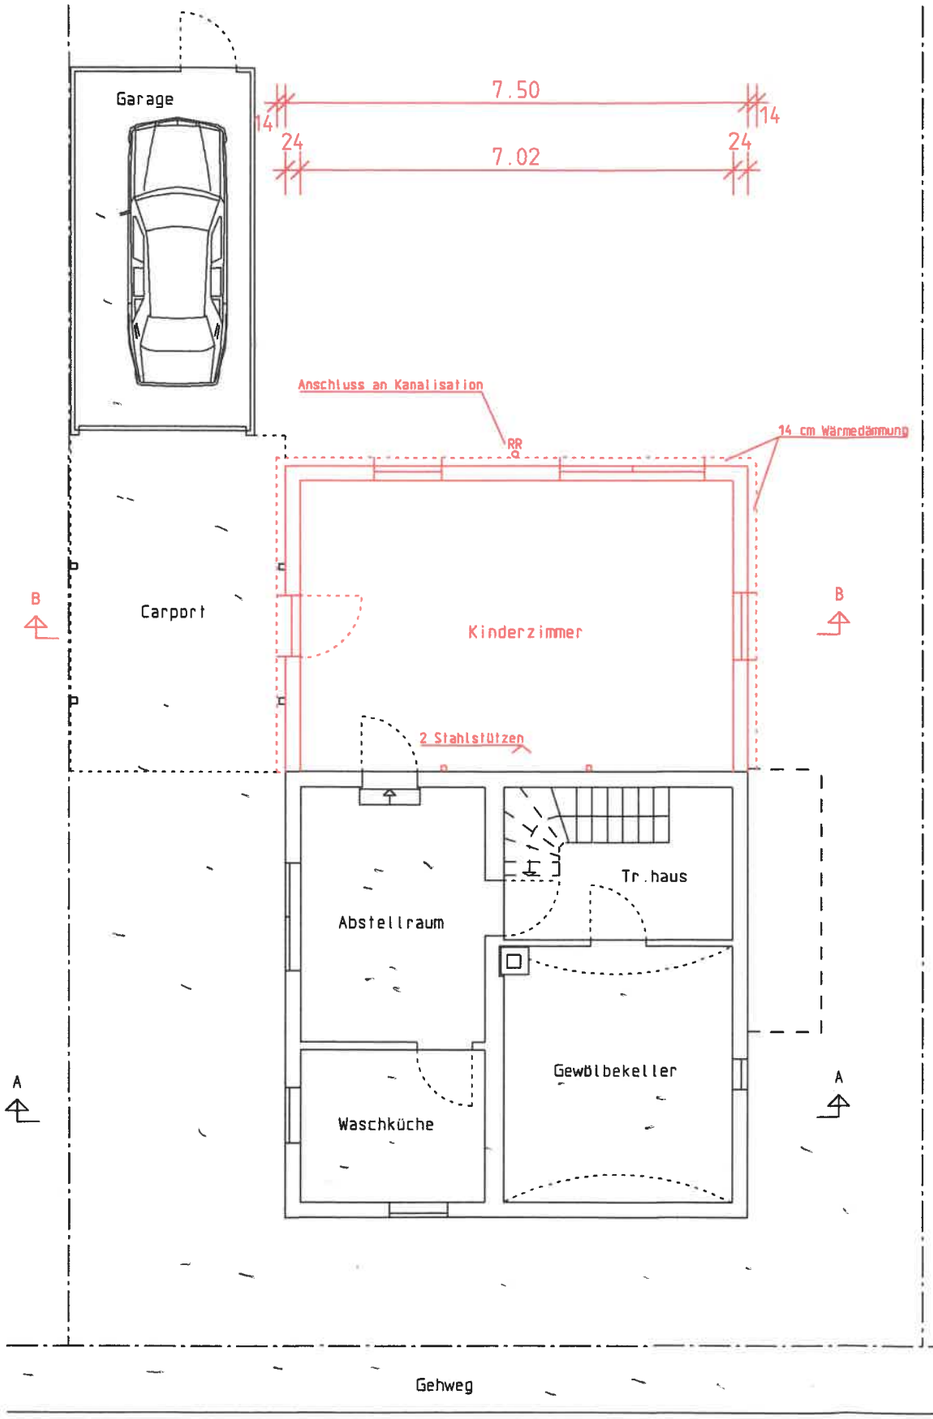


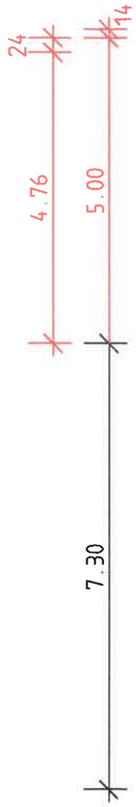

BAUVORHABEN

Wohnhaus-Erweiterung im Untergeschoss
Ludwigstr. 21
73333 Gingen

UNTERGESCHOSS

Maßstab 1 : 100

Datum: 24.08.2019