


NEUGESTALTUNG HINDENBURGSTRASSE I GINGEN I FILS




Lageplan Ortseingang M 1:200

Detailausschnitt Materialität und Möblierung

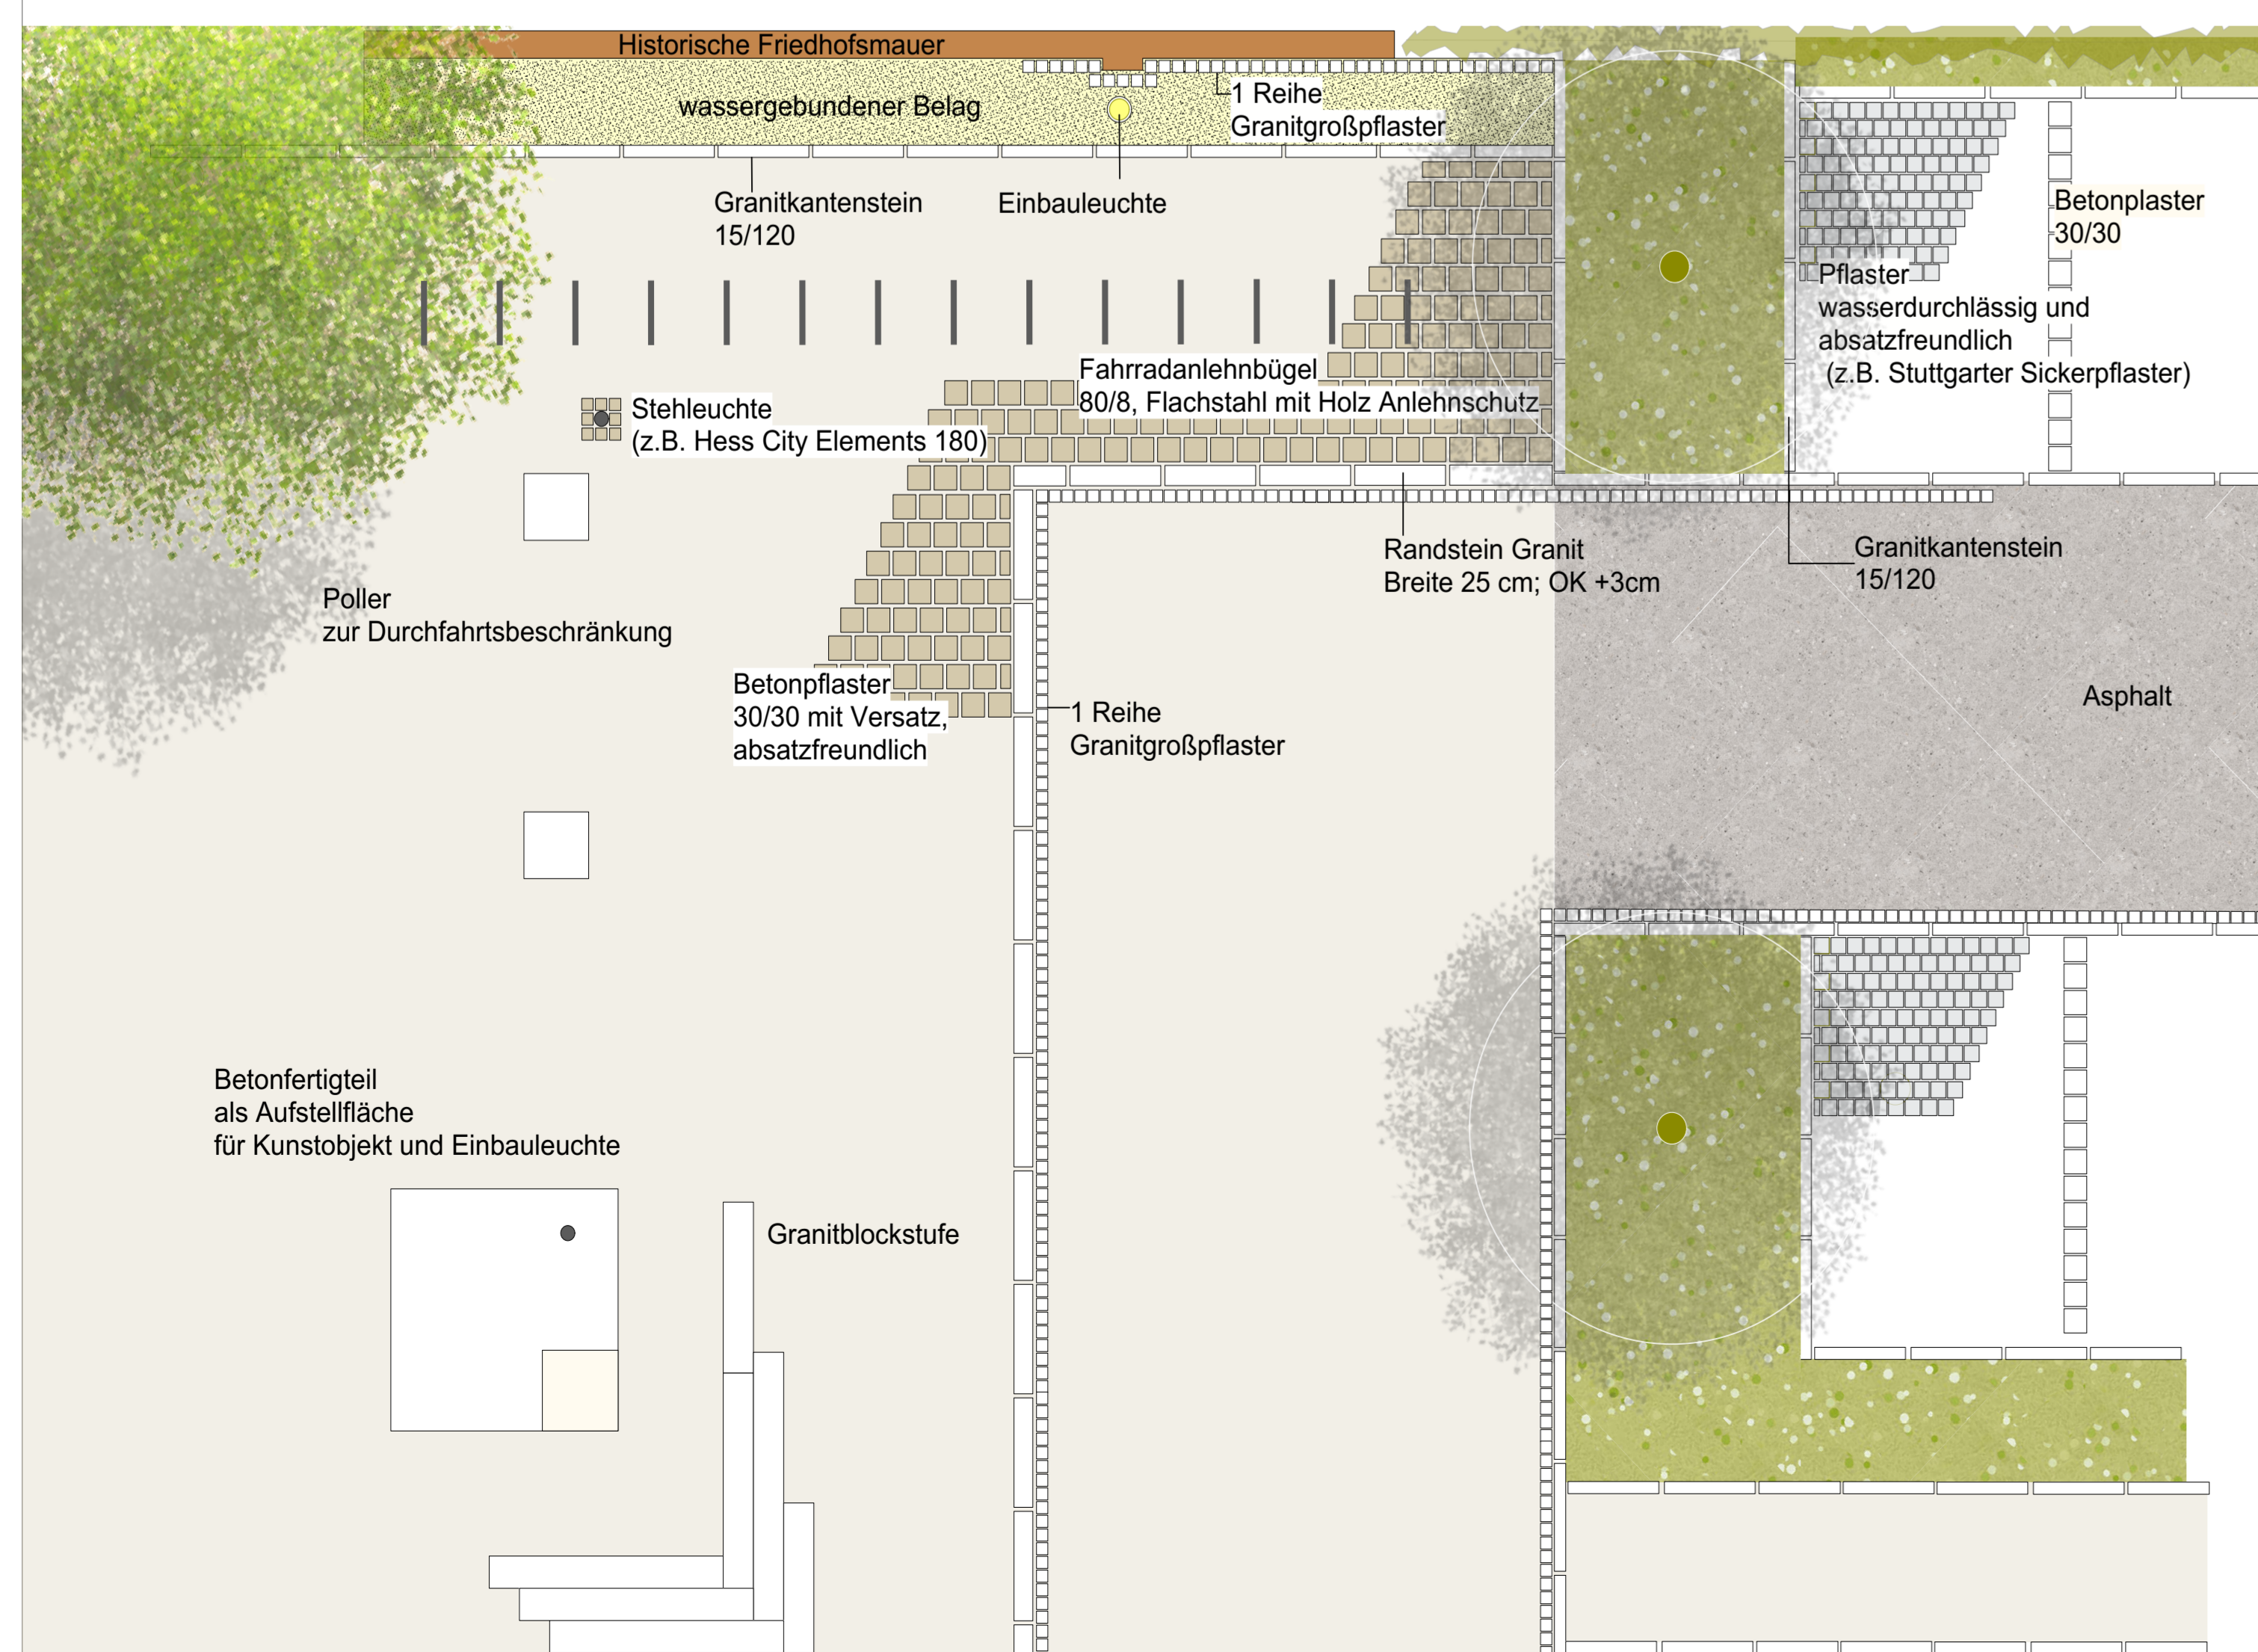

Straßenquerschnitt aa' Bereich Ortseingang M 1:50

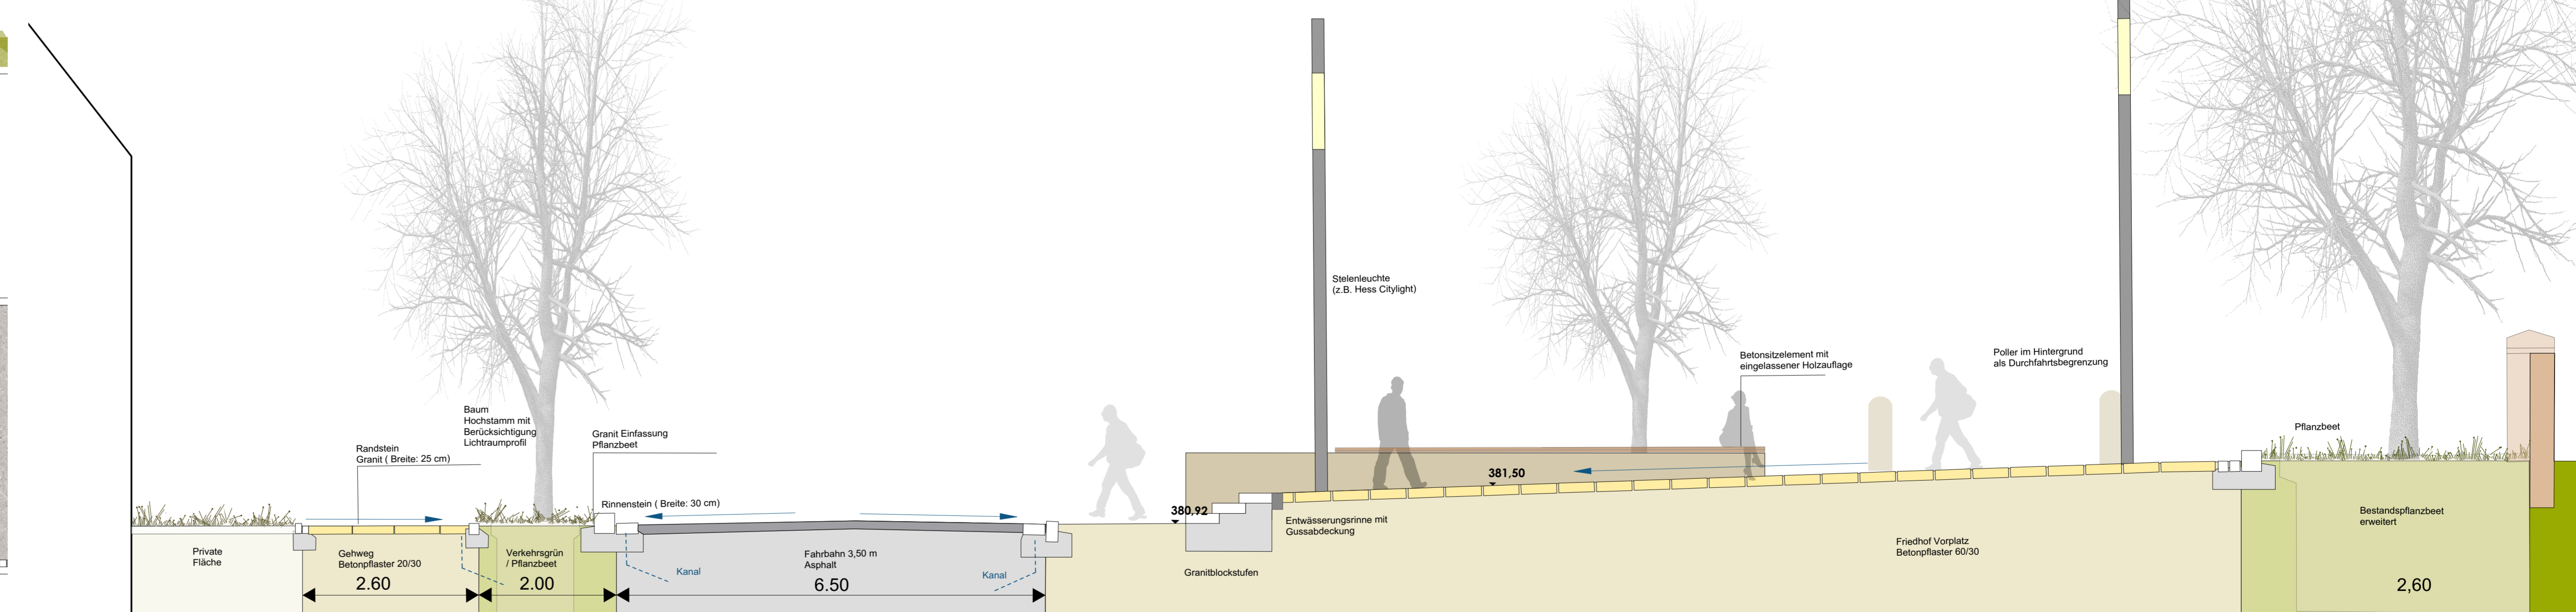

Straßenquerschnitt bb' Bereich Ortseingang M 1:50

