
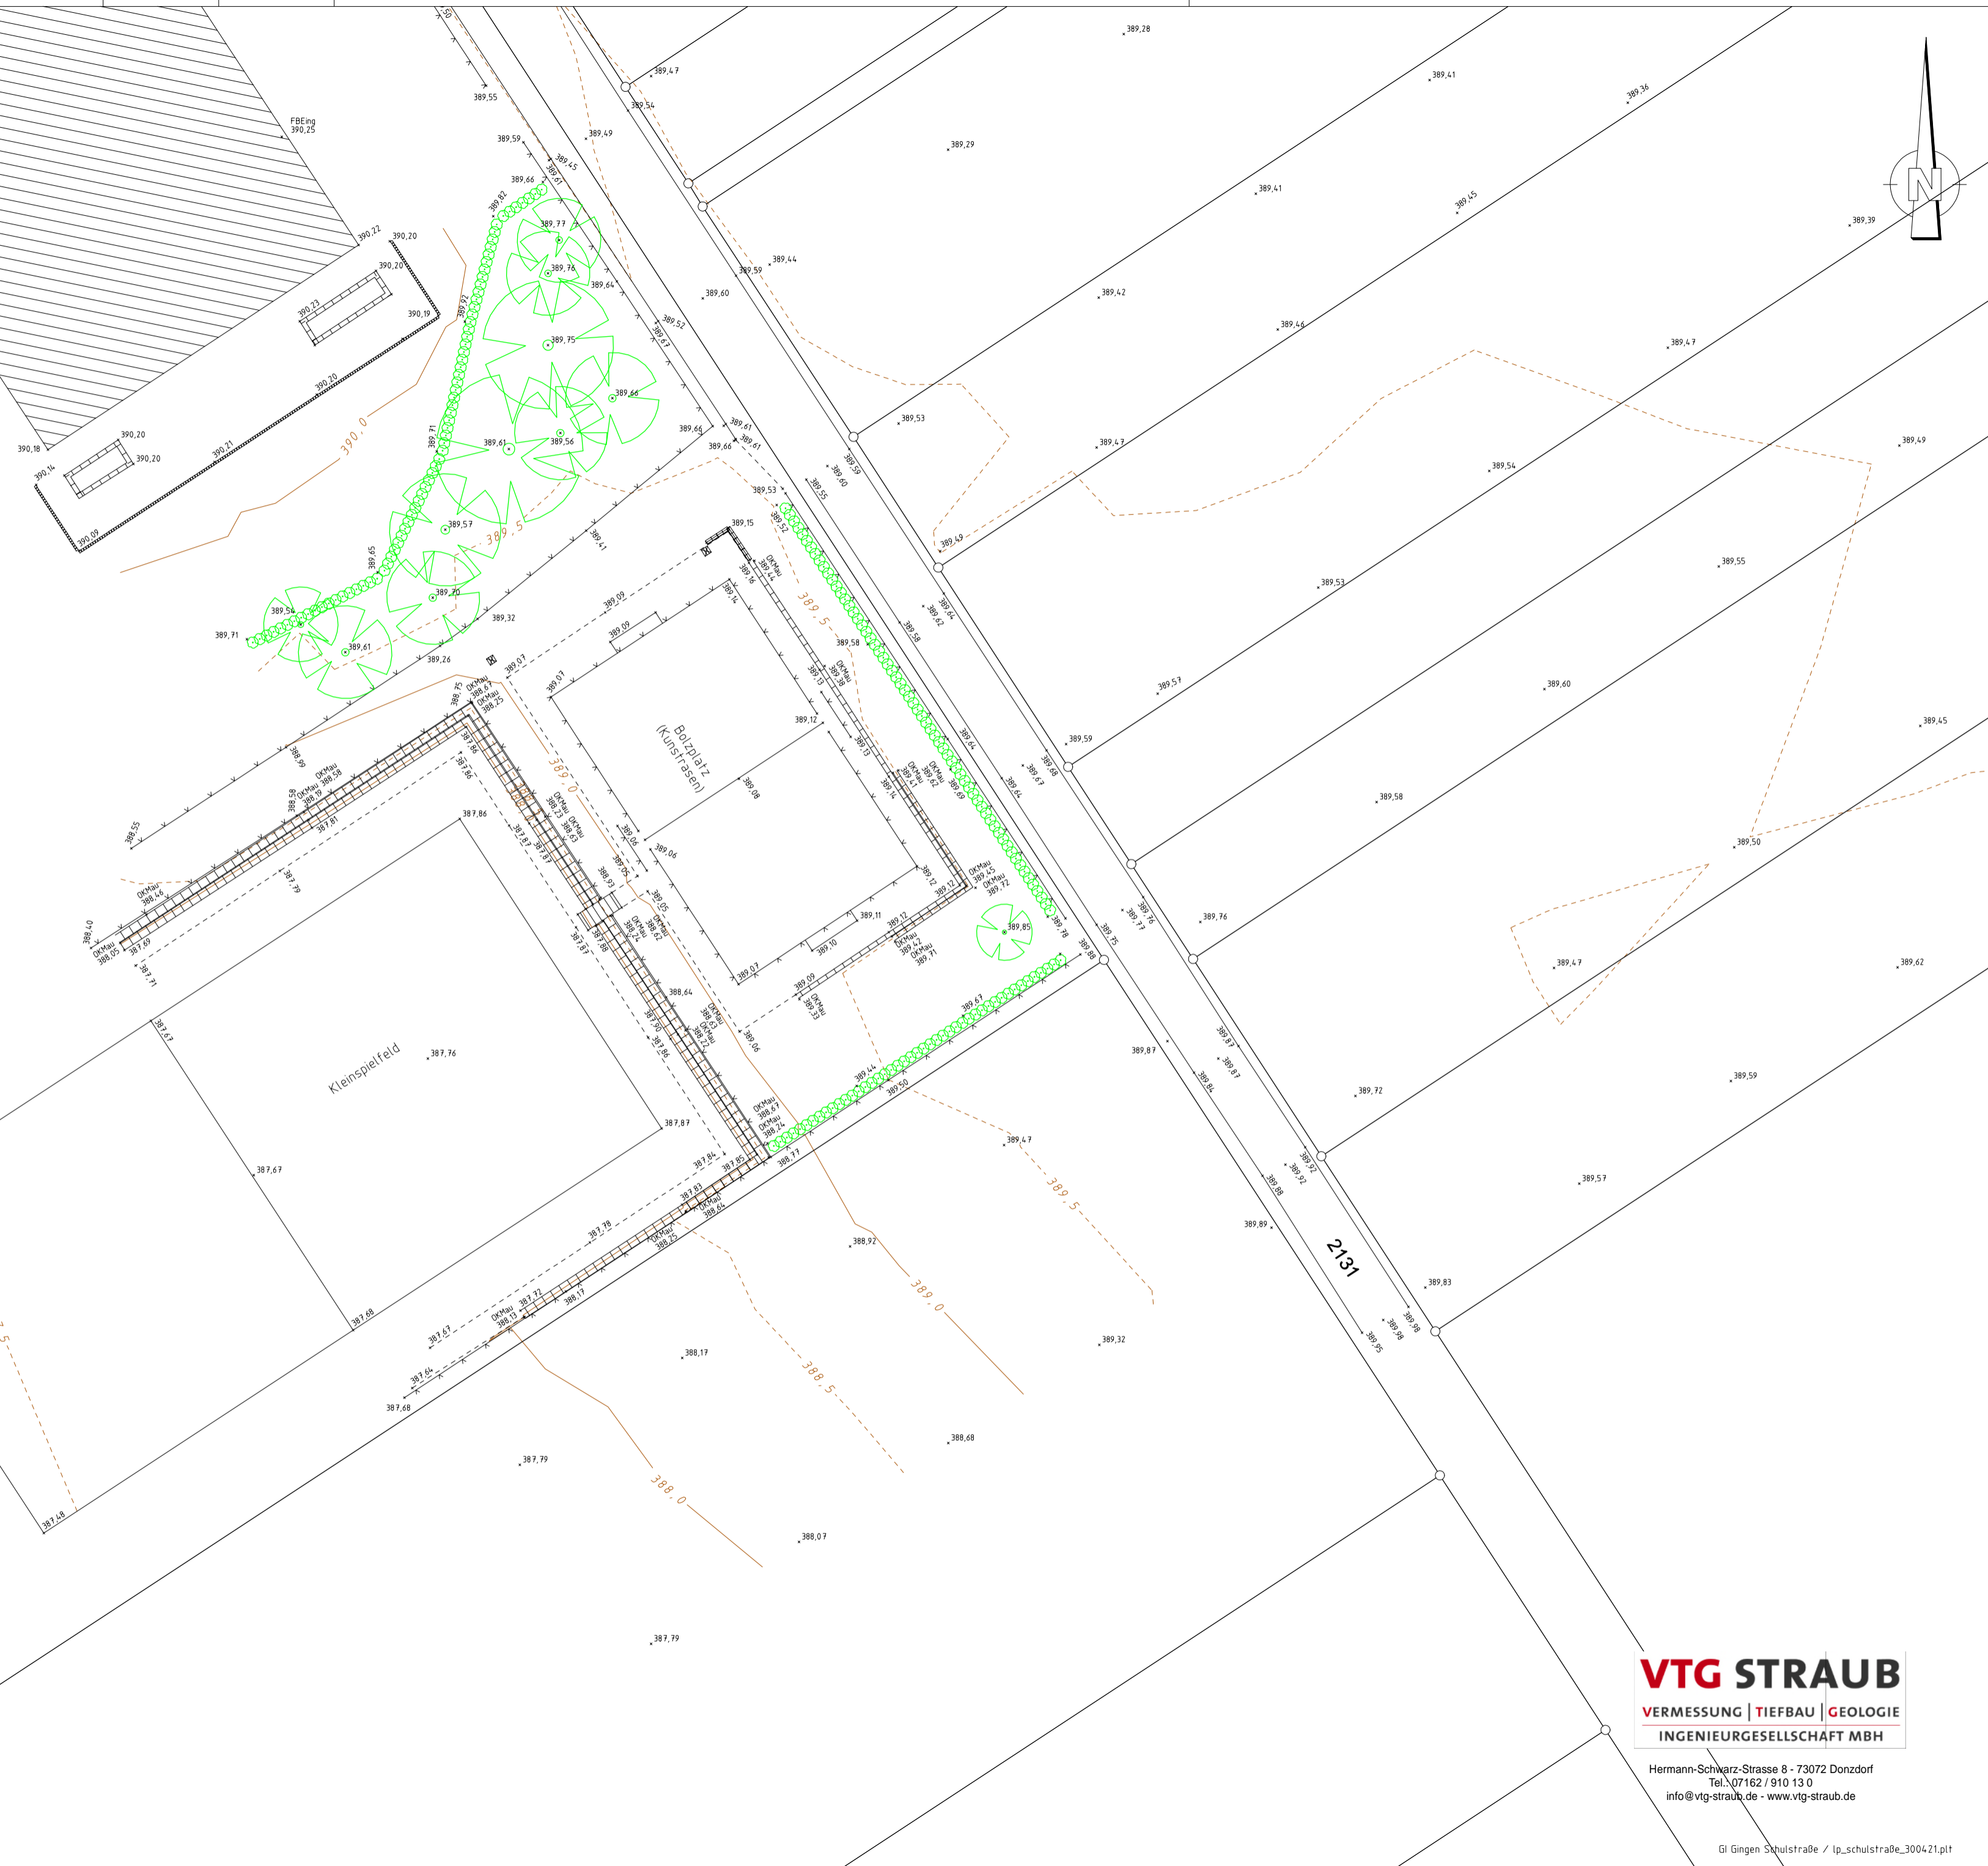


Kreis : Göppingen
Gemeinde : Gingen
Gemarkung : Gingen

Lageplan

2007

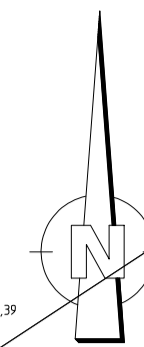

Gefertigt:
Donzdorf, den 30.04.21

Masstab 1:250

VTG STRAUB
VERMESSUNG | TIEFBAU | GEOLOGIE
INGENIEURGESELLSCHAFT MBH

Hermann-Schwarz-Strasse 8 - 73072 Donzdorf
Tel. 07162 / 910 13 0
info@vtg-straub.de - www.vtg-straub.de

GI Gingen \Schulstraße / lp_schulstraße_300421.plt