Vermessungsverwaltung Baden-Württemberg

Landratsamt Göppingen
Vermessungsbehörde
Gartenstraße 13
73312 Geislingen a.d.St.

Auszug aus dem Liegenschaftskataster

Liegenschaftskarte 1 : 500

Erstellt am 19.11.2018

Flurstück: 2022/4
Flur: ...
Gemarkung: Gingen

Gemeinde: Gingen an der Fils
Kreis: Göppingen
Regierungsbezirk: Stuttgart

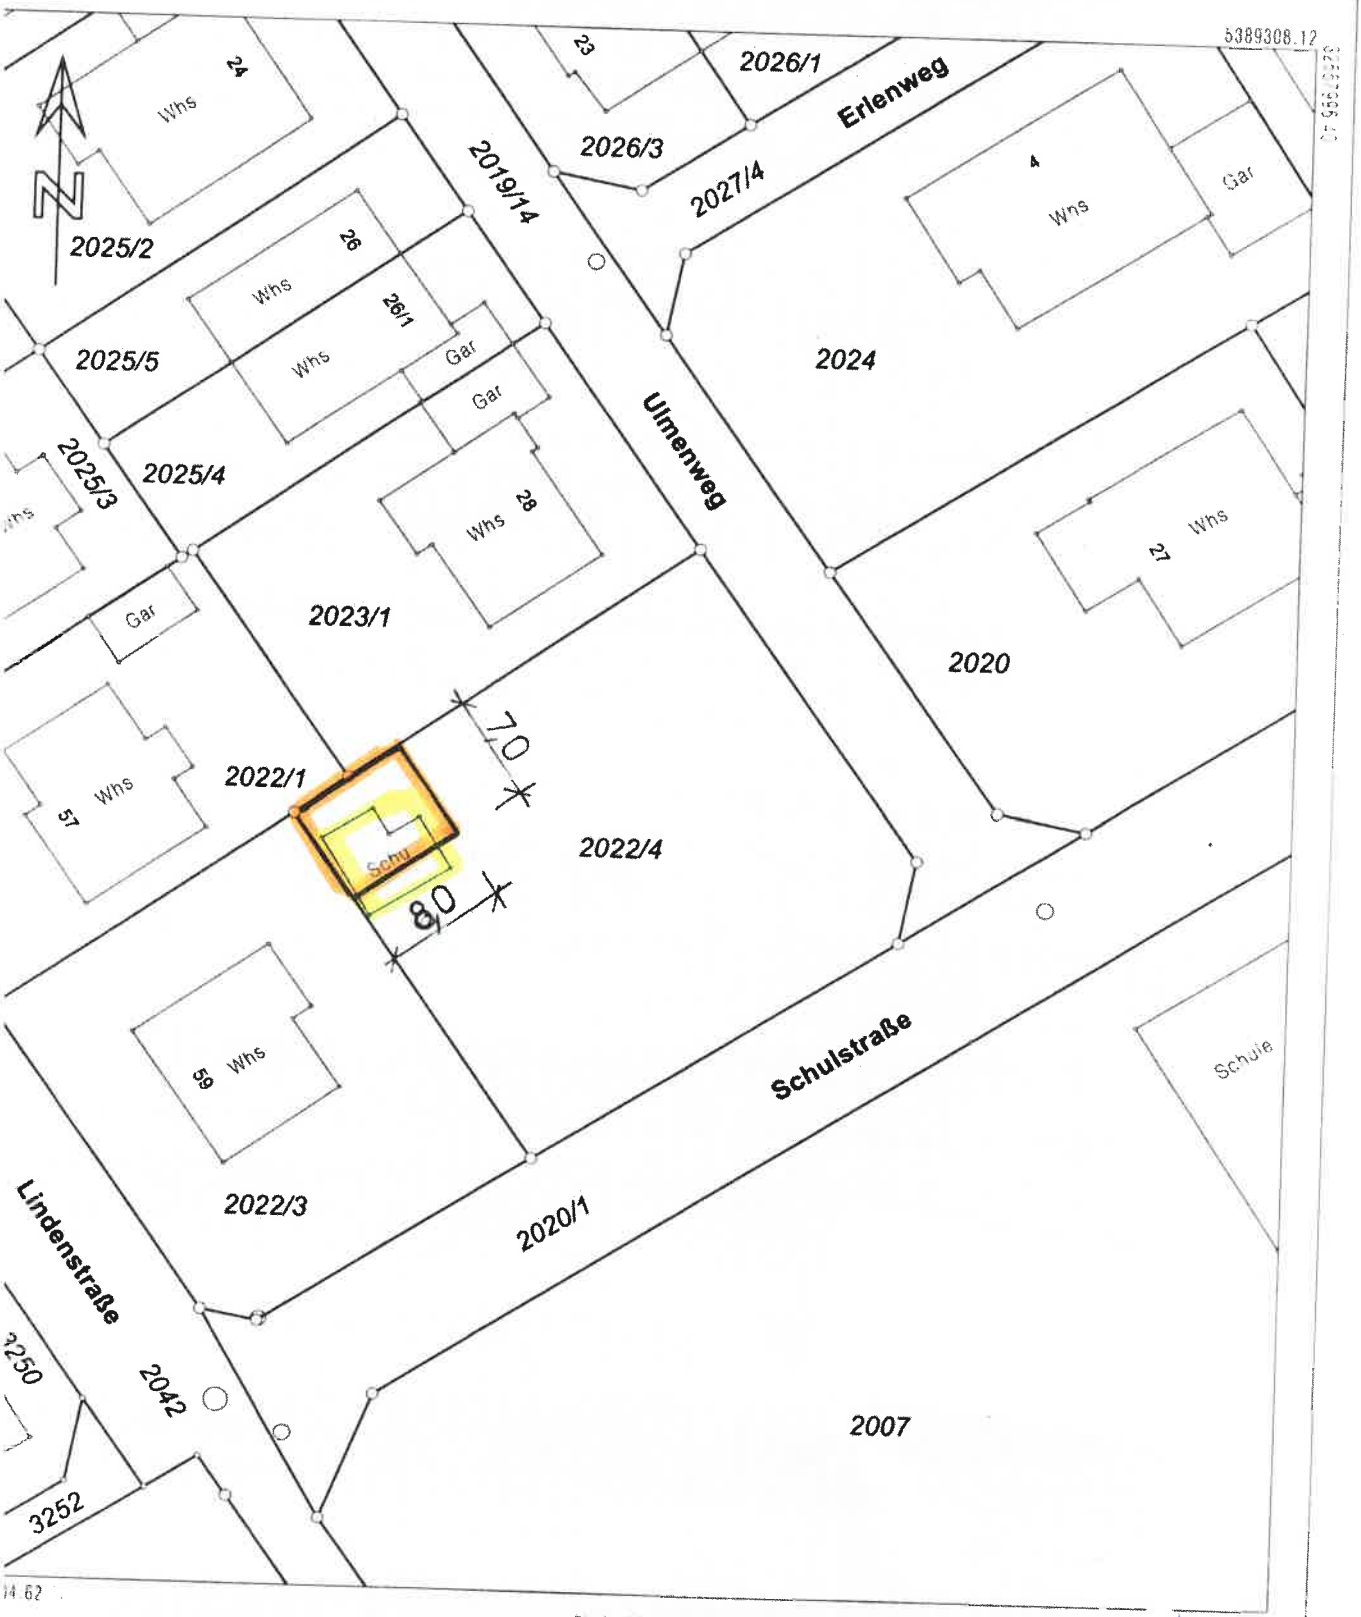

Maßstab 1:500 0 5 10 15 Meter

Die Basisinformationen und Basisdaten des Liegenschaftskatasters unterliegen dem Verwendungsvorbehalt nach § 2 Abs. 3 und 4 des Vermessungsgesetzes vom 1. Juli 2004 (GBl. S. 469, 509), zuletzt geändert durch Gesetz vom 30. November 2010 (GBl. S. 989). Sie dürfen vom Empfänger nur für den Zweck verwendet werden, zu dem sie übermittelt worden sind. Eine Verwendung für andere Zwecke ist nur zulässig, wenn die Vermessungsbehörde eingewilligt hat.