


Gemeinde Göppingen  
 Stadtverwaltung  
 Fachbereich  
 Bauwesen  
 (VVO)

# Lageplan

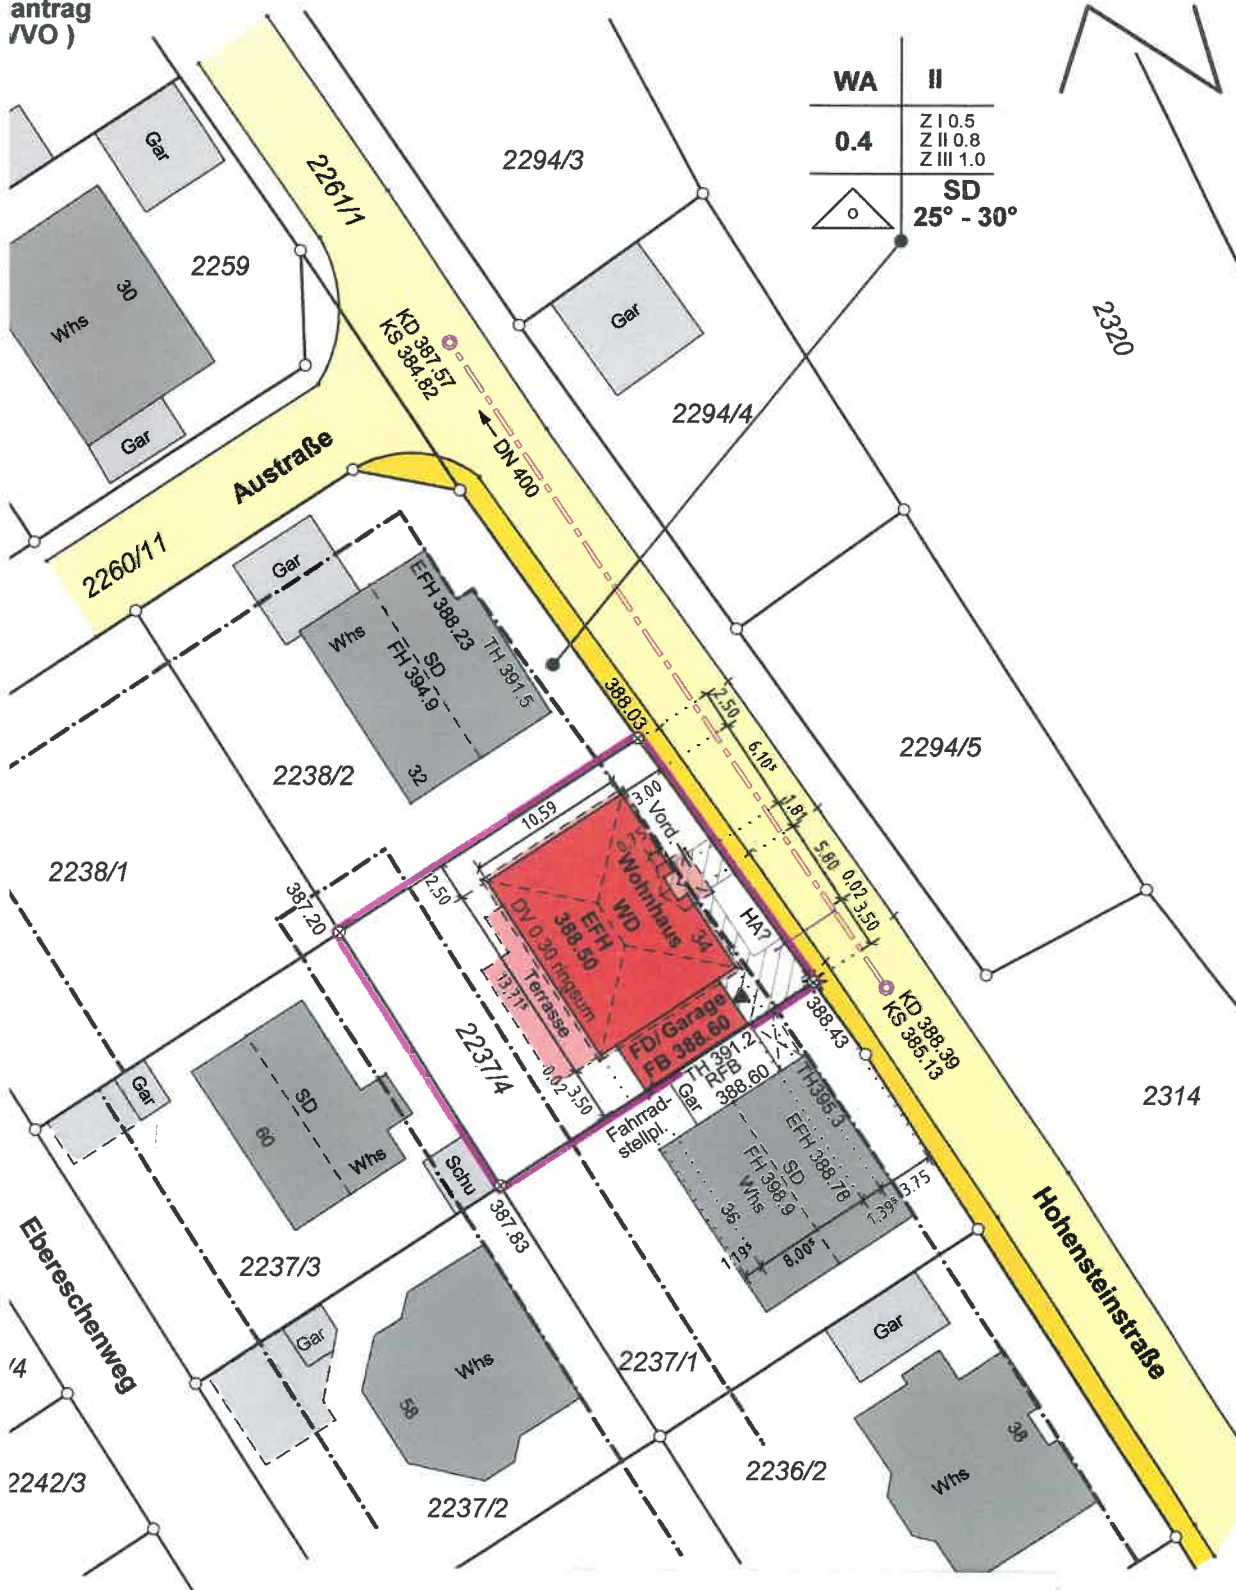

| WA              | II                               |
|-----------------|----------------------------------|
| 0.4             | Z I 0.5<br>Z II 0.8<br>Z III 1.0 |
| SD<br>25° - 30° |                                  |



000 m