Fachgerechte Abdichtung
im Eingangs-, und Terrassen-
bereich bauseits

CLIMATIV Aussenwand

Fenster-, und Terrassentür-
sturzhöhe = 2.30m ab OK Rohdecke

Wandelementhöhe = 2.76m ab OK Rohdecke

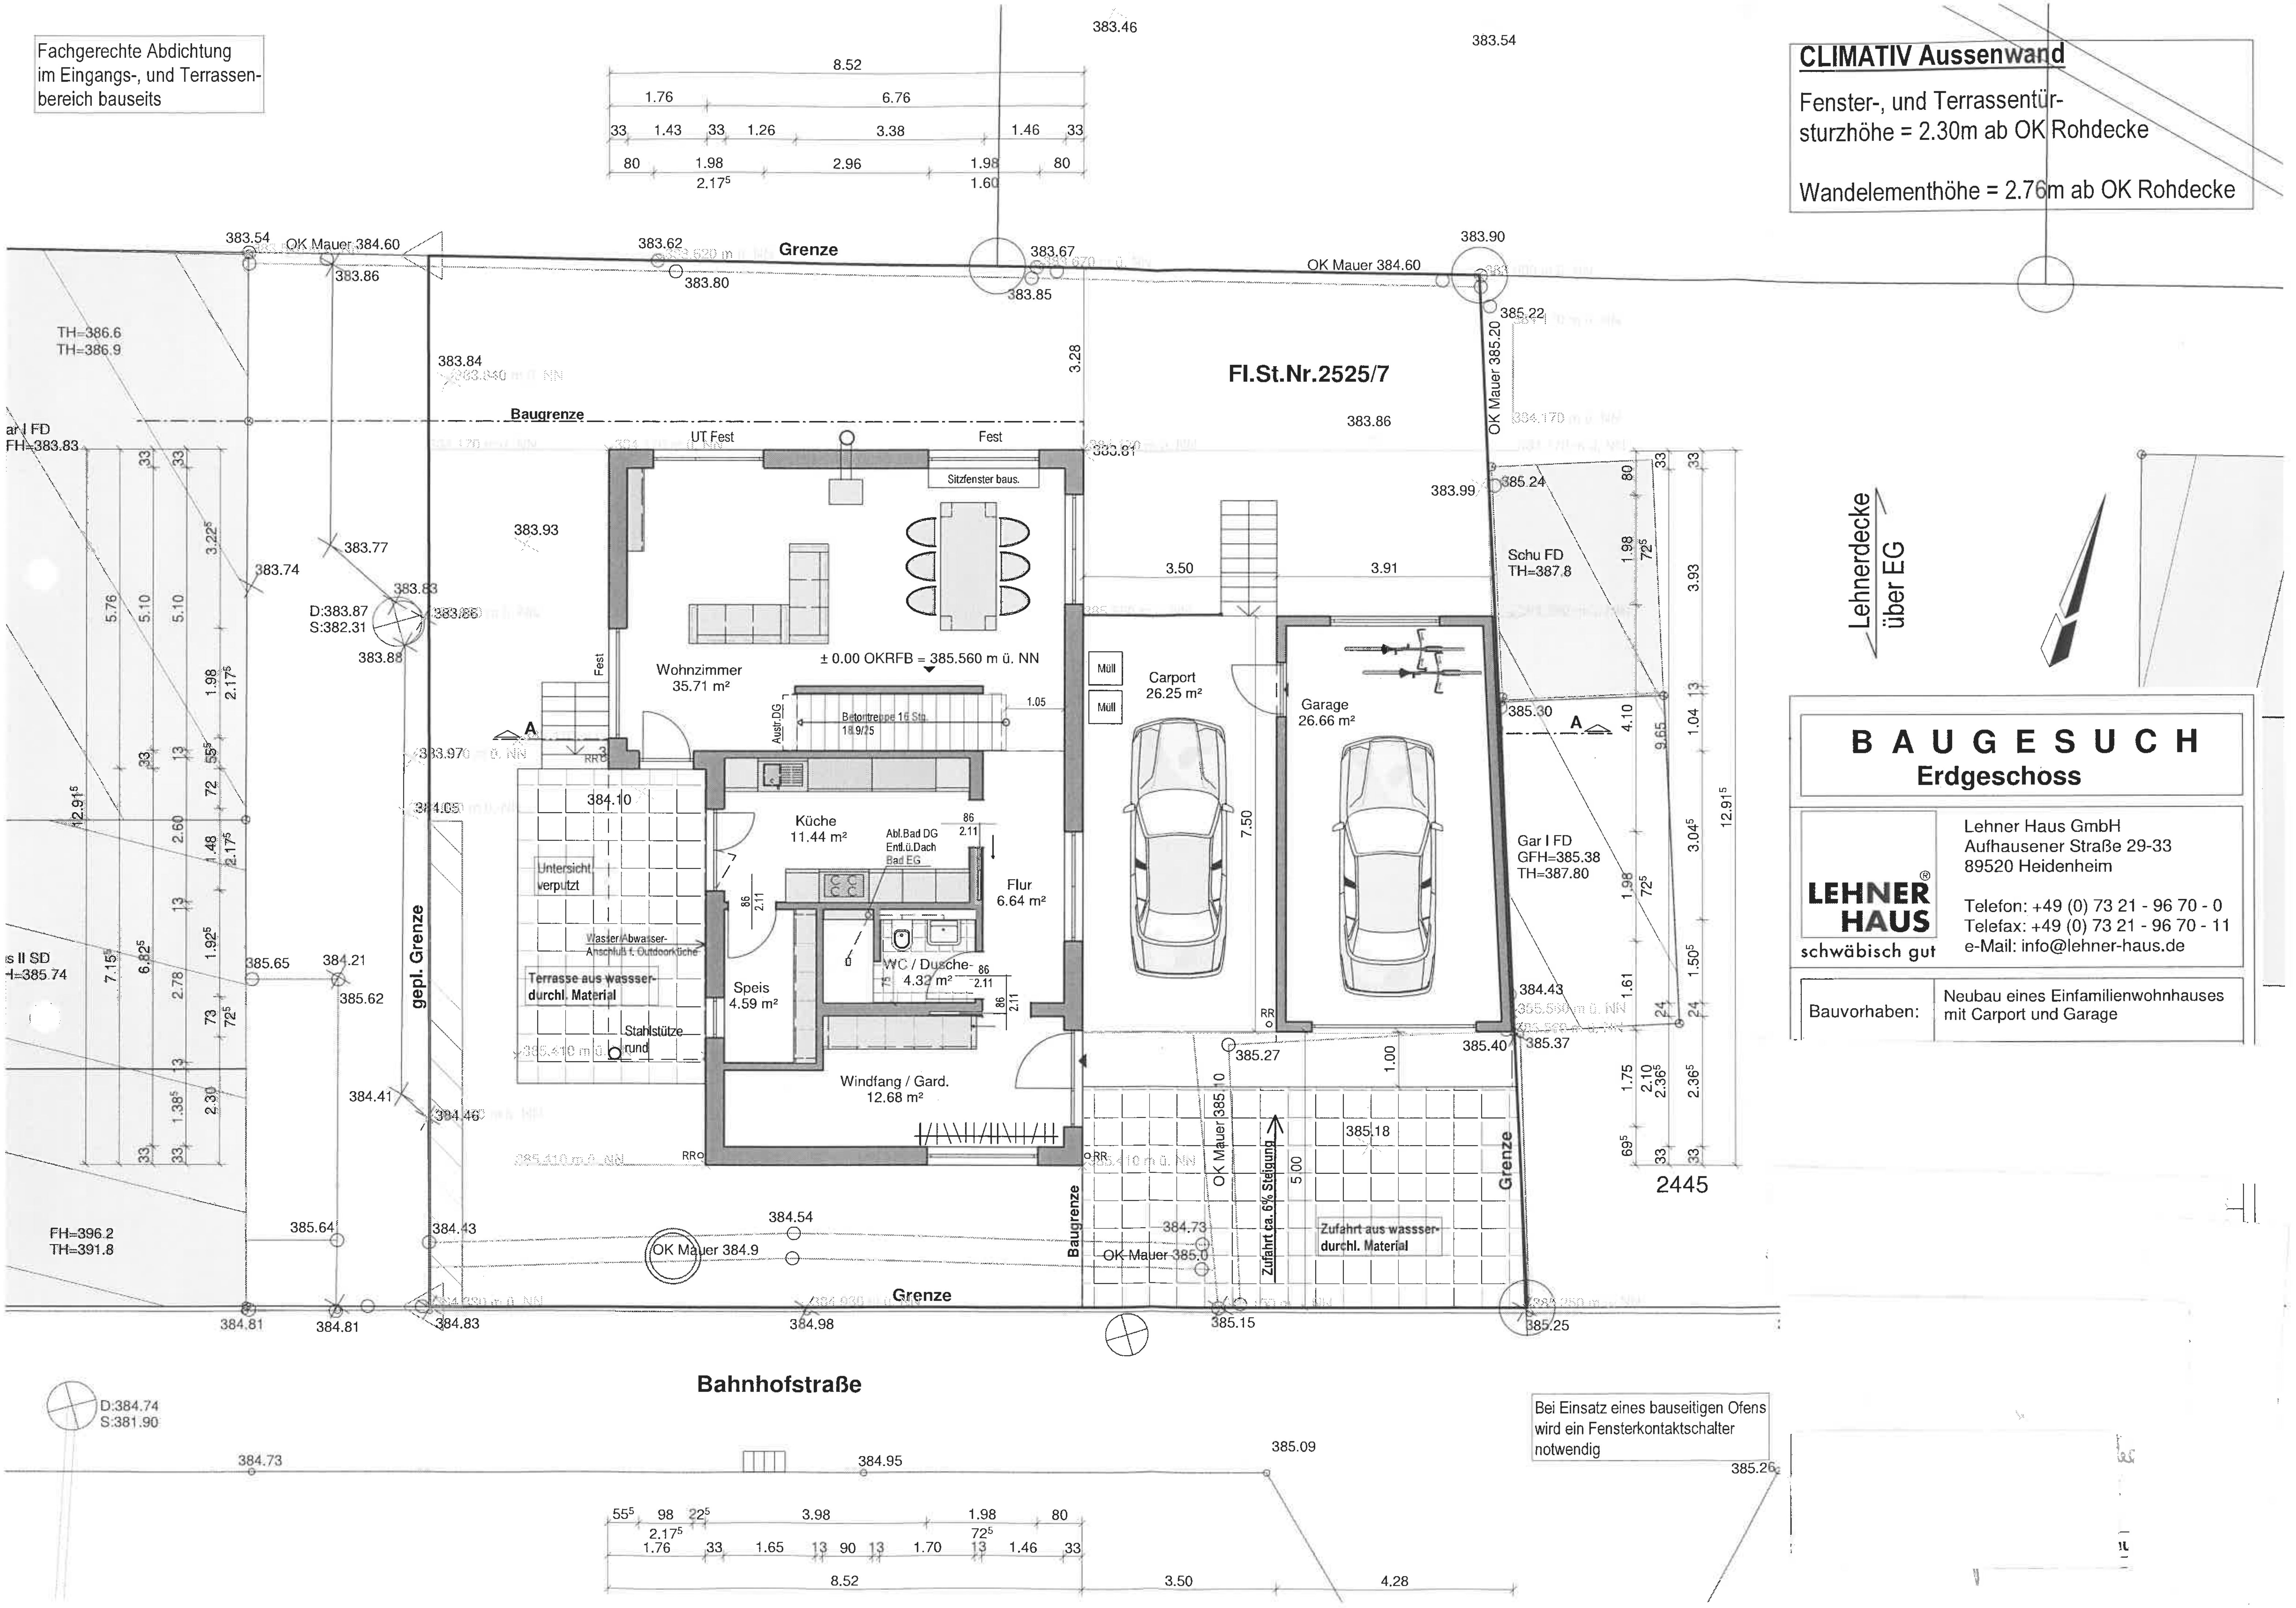

BAUGESUCH
Erdgeschoss

LEHNER HAUS schwäbisch gut

Lehner Haus GmbH
Aufhausener Straße 29-33
89520 Heidenheim

Telefon: +49 (0) 73 21 - 96 70 - 0
Telefax: +49 (0) 73 21 - 96 70 - 11
e-Mail: info@lehner-haus.de

Bauvorhaben: Neubau eines Einfamilienwohnhauses mit Carport und Garage

Bei Einsatz eines bauseitigen Ofens wird ein Fensterkontaktschalter notwendig